


Схема расположения элементов планировочной структуры

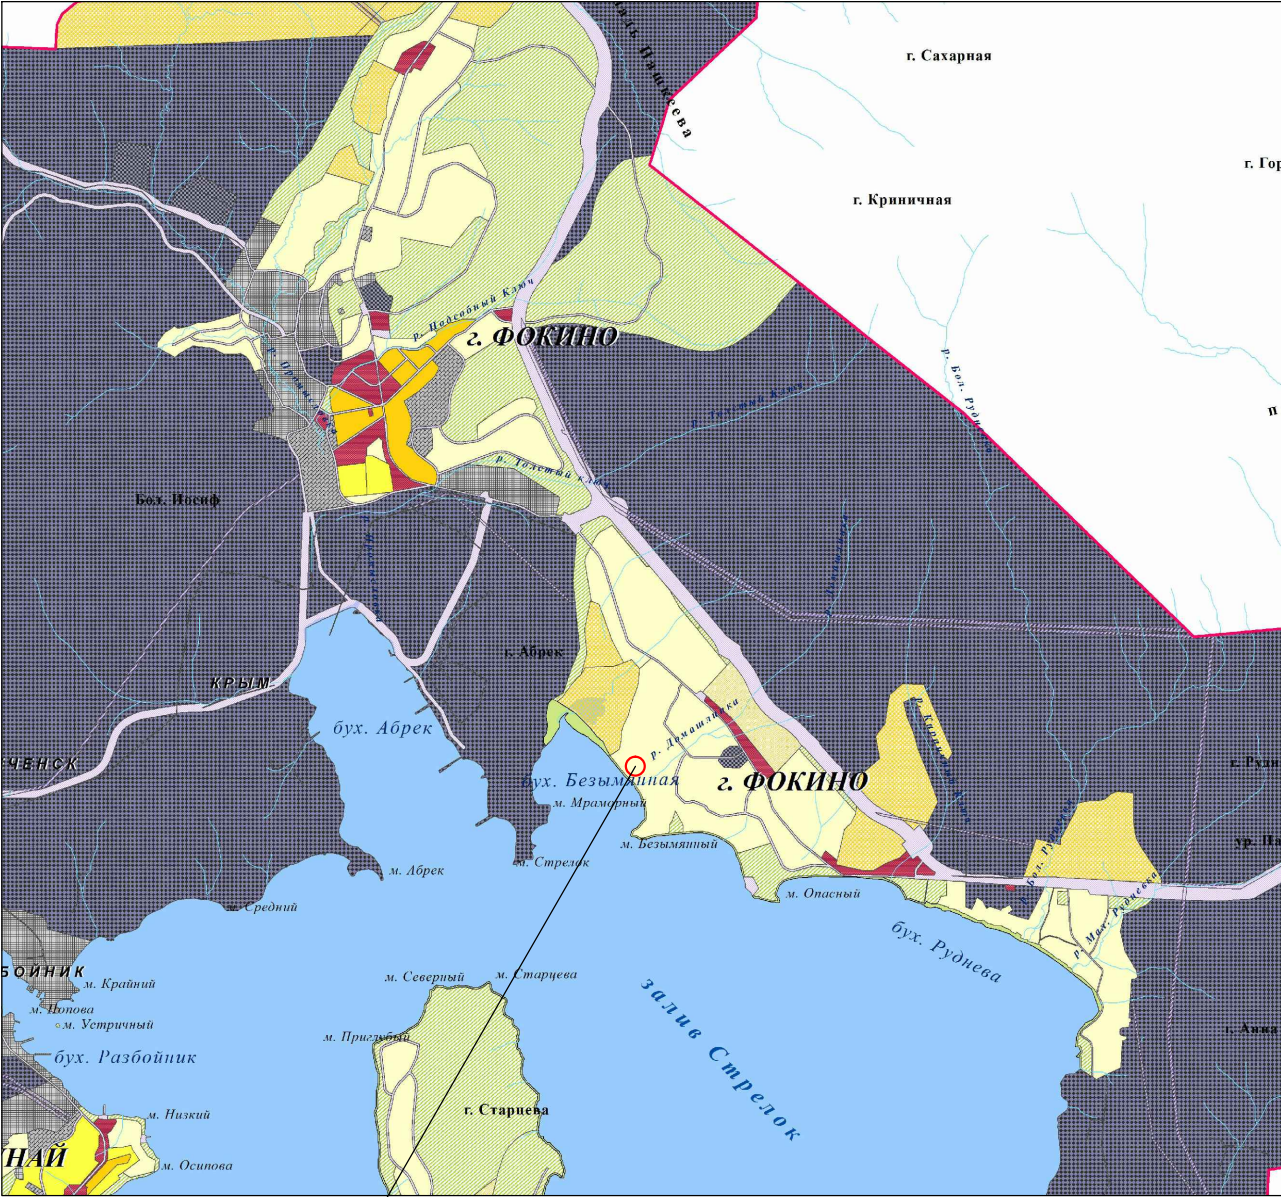

Местоположение ДНТ "Золотой Берег"

Границы

Городского округа

Территориальные зоны

Зона застройки индивидуальными жилыми домами (Ж1)

Зона застройки среднеэтажными жилыми домами (Ж3)

Зона застройки многоэтажными жилыми домами (Ж4)

Зона делового, общественного и коммерческого назначения (О1)

Производственная зона (П1)

Коммунально-складская зона (П2)

Зона транспортной инфраструктуры (Т)

Зона инженерной инфраструктуры (И)

Зона сельскохозяйственных угодий (Сх1)

Зона, занятая объектами сельскохозяйственного назначения (Сх2)

Зона рекреационного назначения (Р)

Зона размещения пляжей (Р0)

Зона специального назначения, связанная с захоронениями (Сп1)

Зона специального назначения, связанная с государственными объектами (Сп2)

						2019-11-05			
						Проект межевания территории, расположенной на земельном участке с кадастровым номером 25:35:060101:487 (ДНТ "Золотой Берег")			
Изм.	Кол.	Лист	№ док.	Подпись	Дата	ДНТ "Золотой берег" Утверждаемая часть	Стадия	Лист	Листов
							ПМТ	9	
						Схема расположения элементов планировочной структуры	ООО "ЭкоСфера" г.Находка		
ГАП		Кацуба А.В.		11.2019					
Проектир.		Кацуба А.В.							