


План красных линий. Схема существующих элементов  
планировочной структуры. М 1:1000

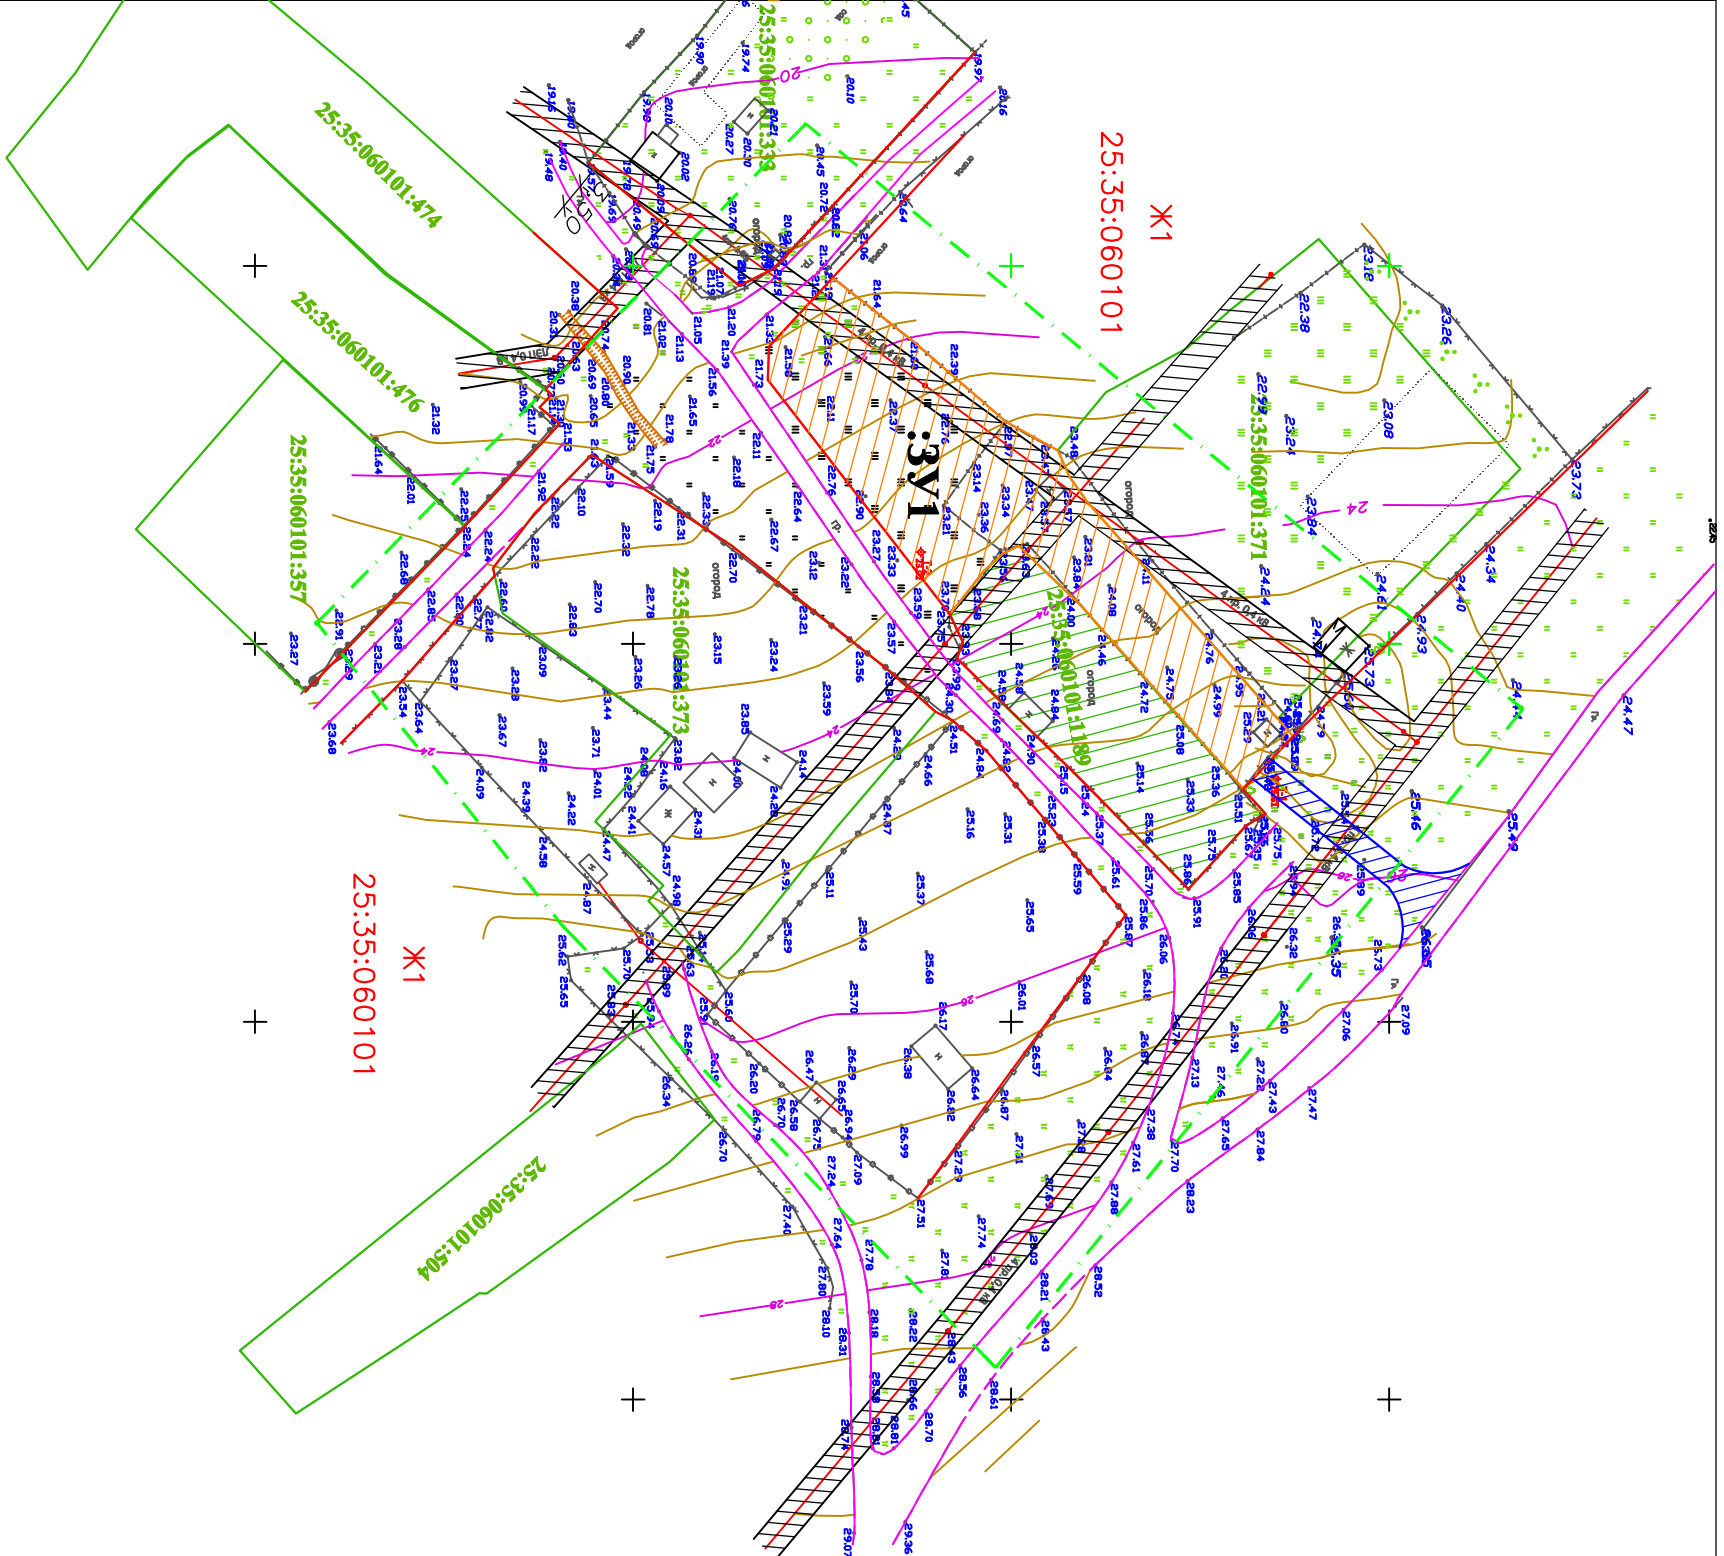

УСЛОВНЫЕ ОБОЗНАЧЕНИЯ

- существующие проезды
- граница и кадастровый номер земельных участков, сведения о которых содержатся в ЕГРН
- охранная зона существующих ВЛЭП 0,4кВ
- красные линии. утверждаемые проектом планировки и межевания
- проектируемые проезды к образуемому участку
- образуемый земельный участок для ведения огороженности
- граница проектируемой территории

Все проектируемые участки находятся в границах запретной зоны Партизанского военного лесничества

Обозначение участка	Наименование	Код вида разрешенного использования земельного участка
ЖУ1	Земельный участок - ведение огороженности	13.1

Экспликация земельных участков

							3116 - ПЗУ		
							Проект планировки и межевания территории части улицы Домашкино в Фокино		
Изм.	Кол.	Лист	№ док.	Подпись	Дата		Утверждаемая часть		
							План красных линий. Схема существующих элементов планировочной структуры. М 1:1000		
Проектир		Дубков Ф.Г.							
Нормоконтр							ООО "Тихоокеанское Геодезическое Бюро" г. Находка		