


Схема границ зон с особыми условиями использования территории. М 1:1000

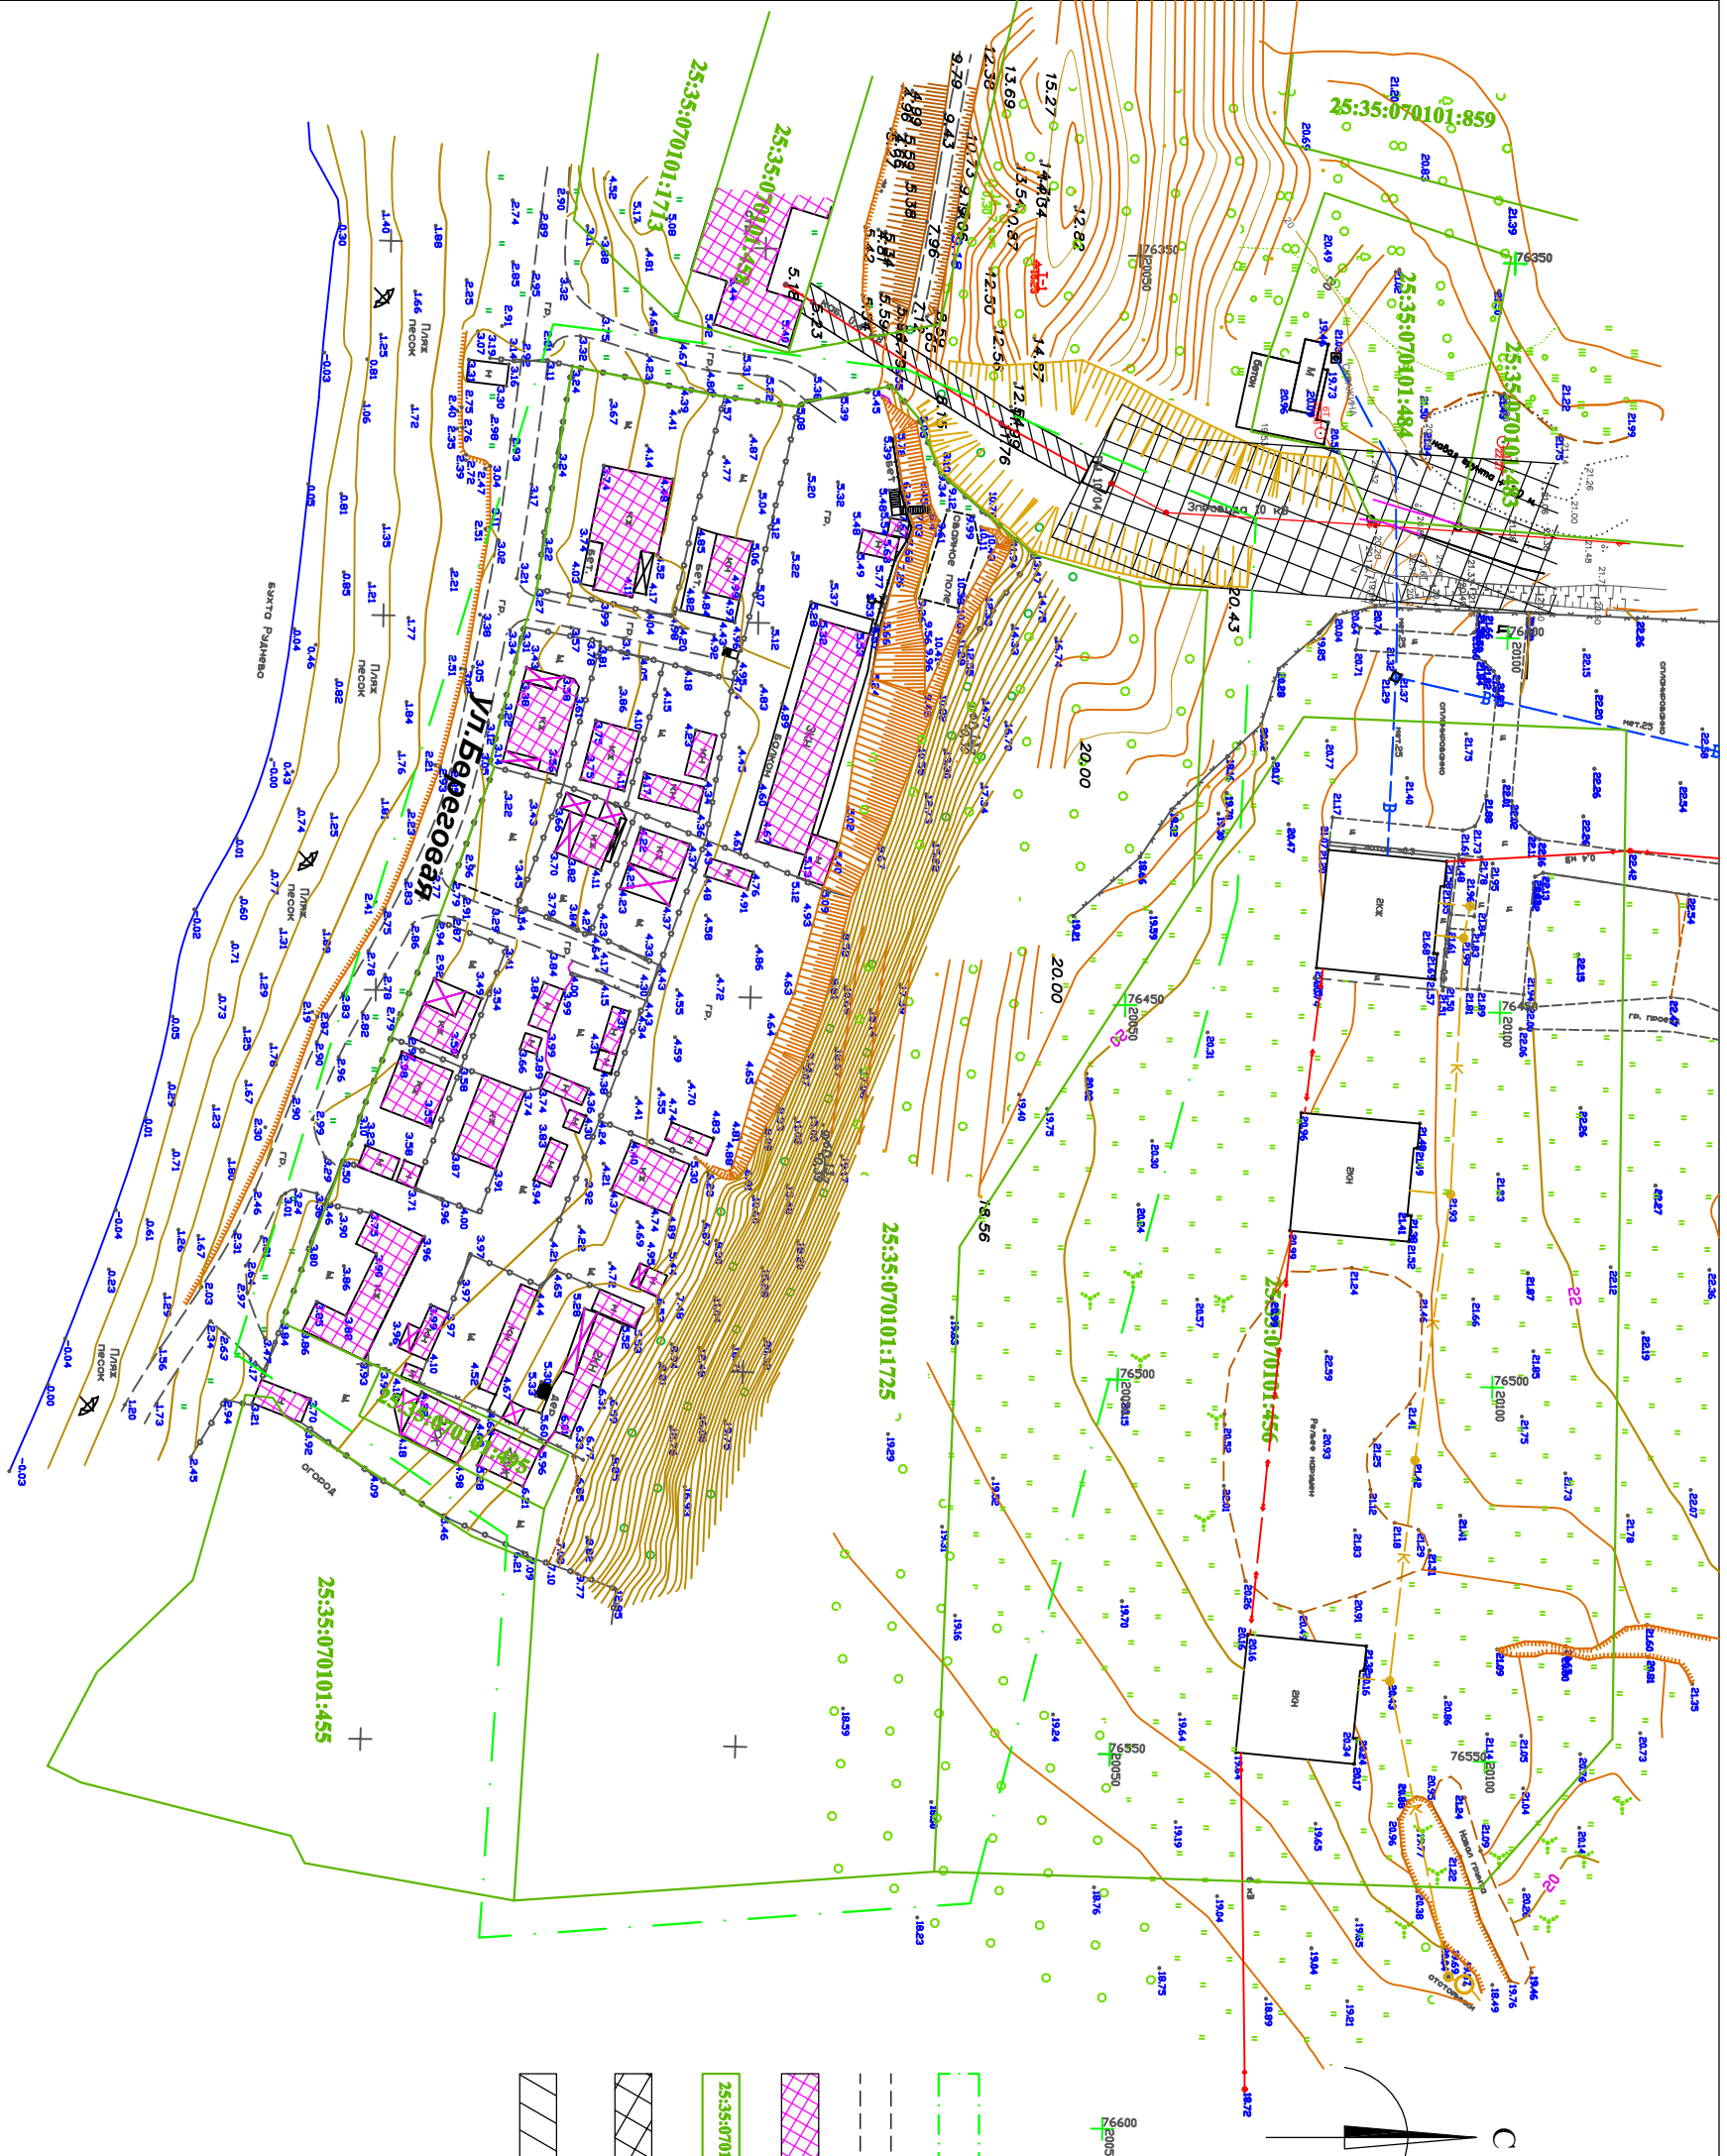

Условные обозначения

- [Green dashed line] –граница проектируемой территории
- [Black dashed line] –существующие улицы, дороги, проезды
- [Pink hatched box] –существующие здания, строения и сооружения
- [Green box with 25:35:070101:457] –существующие земельные участки, сведения о которых содержатся в ЕГРН
- [Black hatched box] –охранная зона существующей ВЛЭП 10 кВ
- [White box with diagonal lines] –охранная зона существующей ВЛЭП 0,4 кВ

					0120 - ПМТ		
Изм.	Кол.	Лист	№ док.	Подпись	Дата	Проект межевания территории, расположенной на земельном участке с кадастровым номером 25:35:070101:1725 (корректировка)	
		ДНТ "Жемчужина"				Стация	Лист
		Материалы по обоснованию				ПМТ	3
		Схема границ зон с особыми условиями использования территории. М 1:1000				ООО "ПК "Кадастровое дело" г.Артем	
ГАП	Малышев И.В.				01.2020		
Проектир.							

Территория проектирования находится в водоохранной зоне моря - 500м от береговой линии.
Территория проектирования находится в границах запретной зоны Партизанского военного лесничества