


Чертеж красных линий, утвержденных в составе
проекта планировки территории. М 1:1000

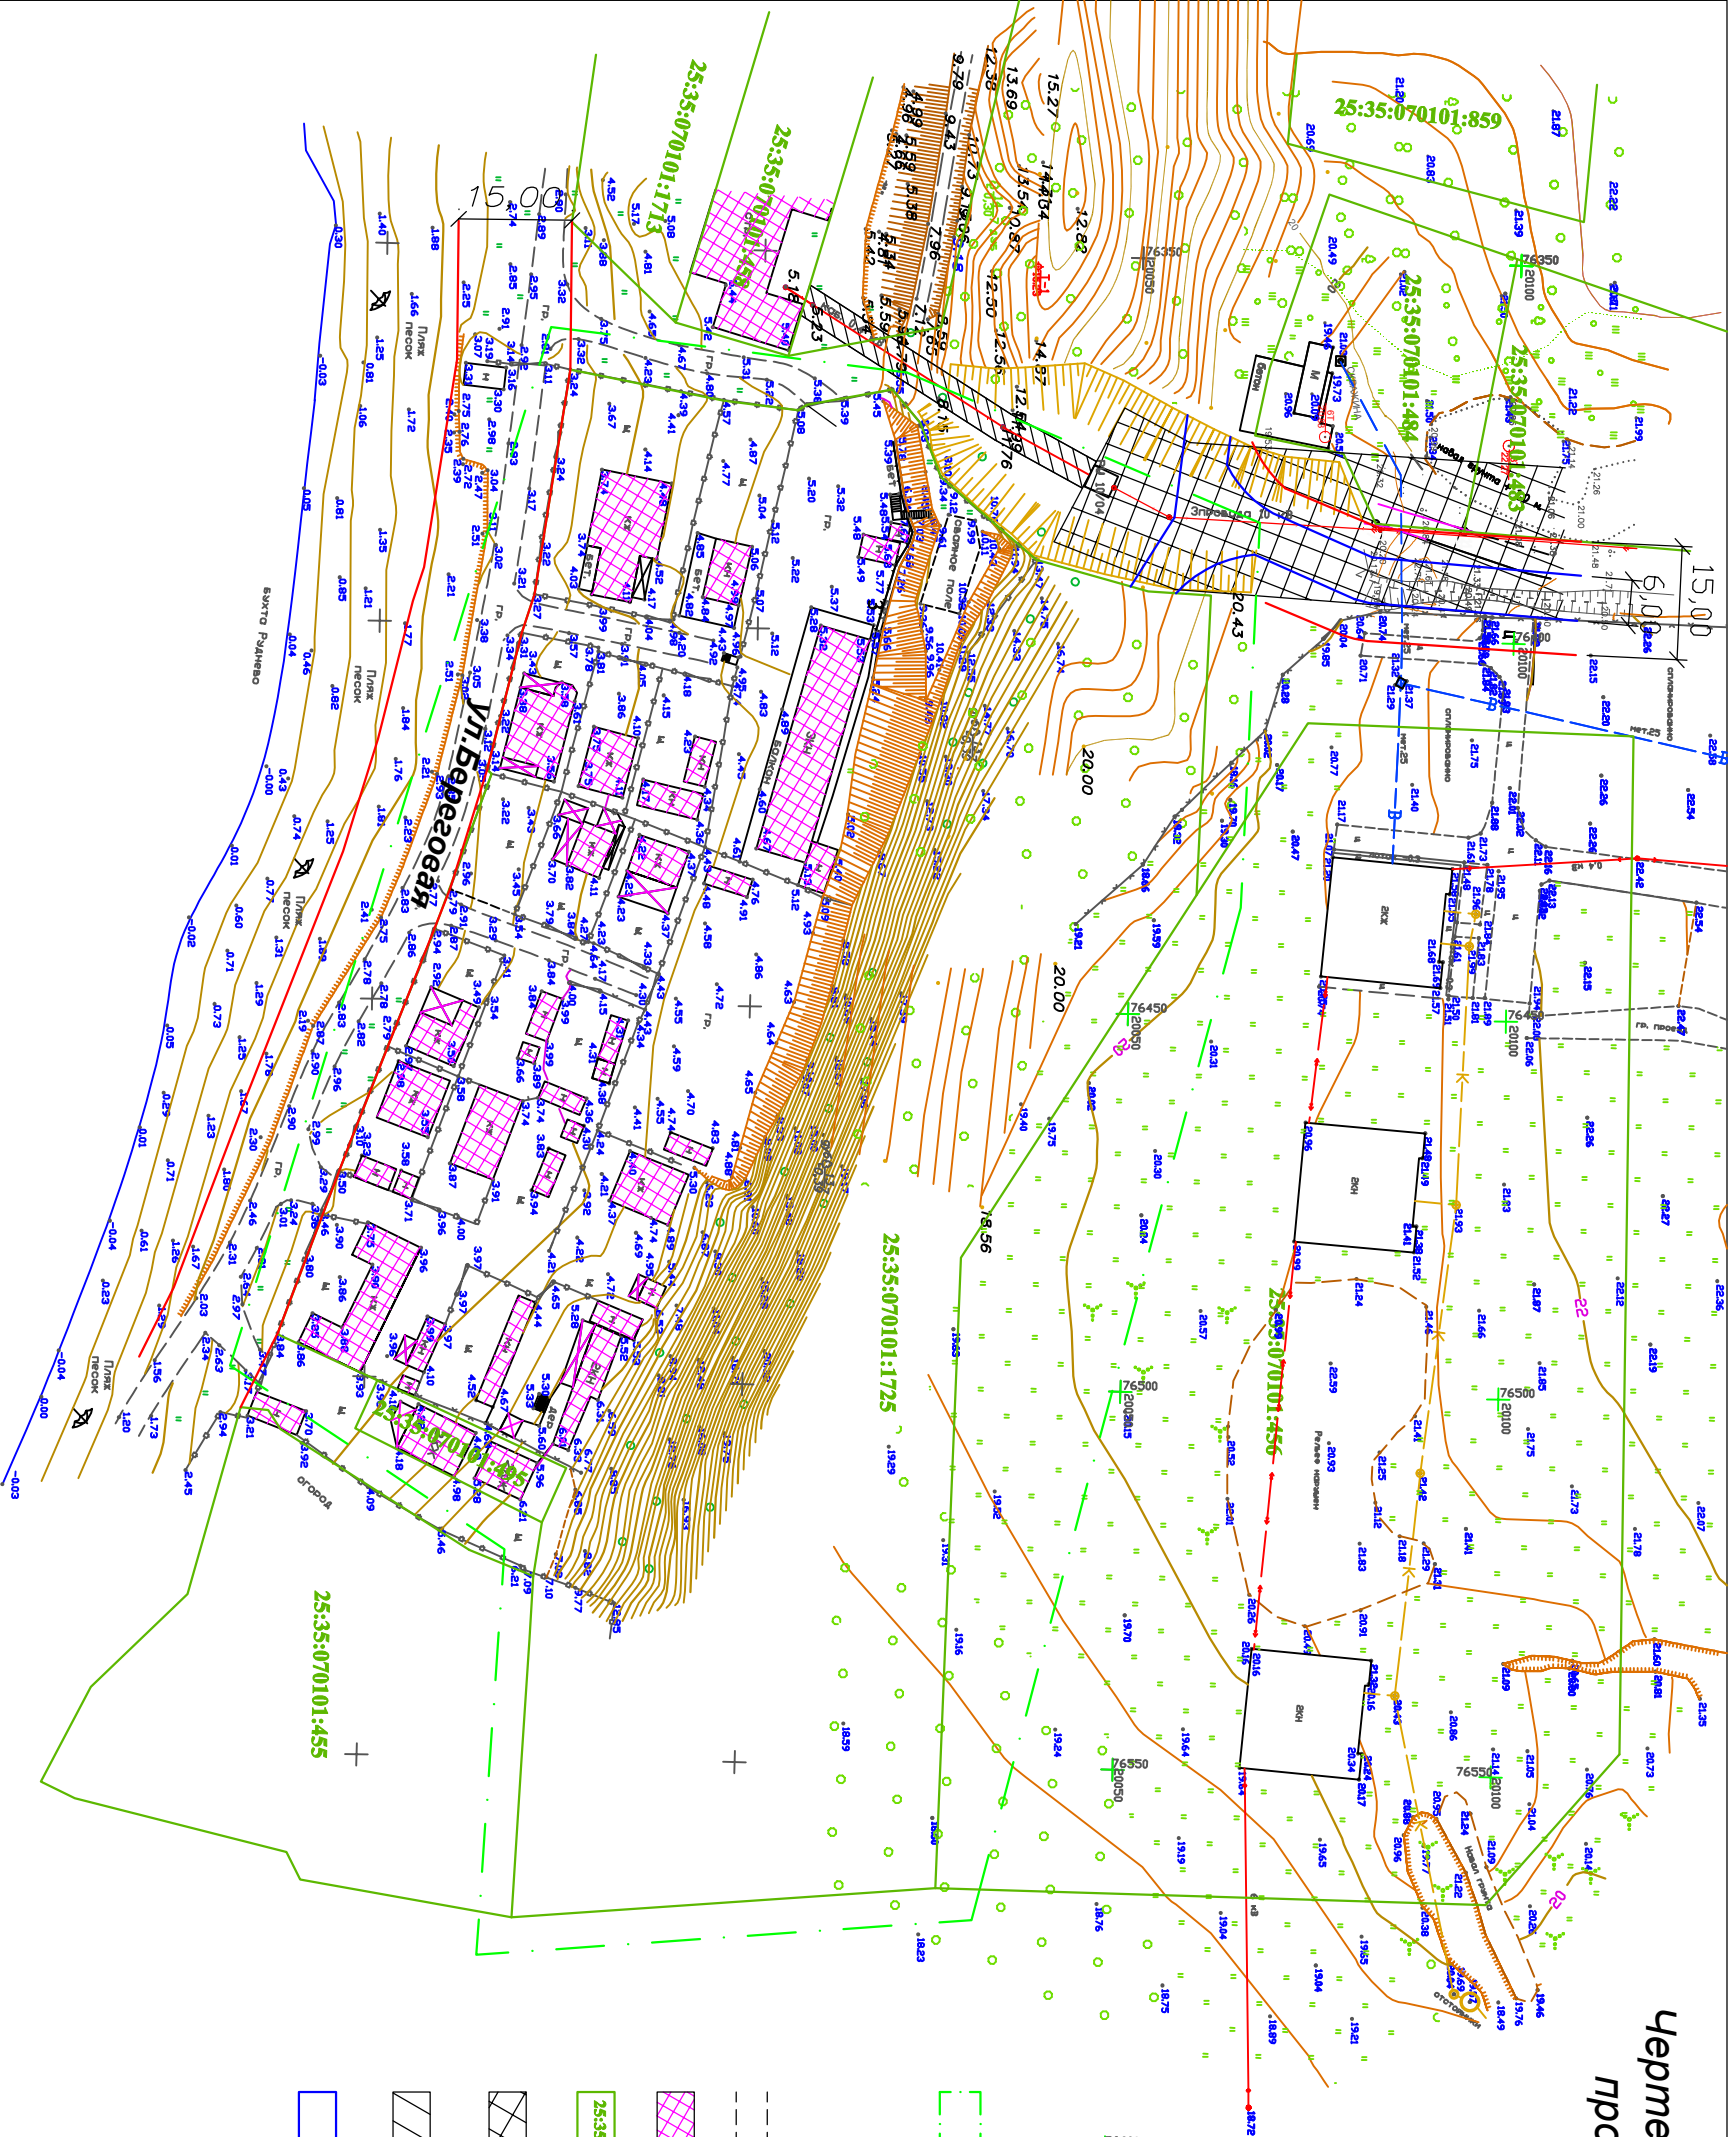

Условные обозначения

- граница проектируемой территории
- красные линии дороги местного значения и проездов
- существующие улицы, дороги, проезды
- существующие здания, строения и сооружения
- существующие земельные участки, сведения о которых содержатся в ЕГРН
- охранная зона существующей ВЛЭП 10 кВ
- охранная зона существующей ВЛЭП 0,4 кВ
- проектируемые проезды с с обременением сервитутом (дорога в жилой застройке)

						Проект межевания территории, расположенной на земельном участке с кадастровым номером 25:35:070101:1725 (корректировка)	0120 - ПМТ		
Изм.	Кол.	Лист	№ док.	Подпись	Дата	ДНТ "Жемчужина" Утверждаемая часть	Студия	Лист	Листов
							ПМТ	4	
ГАП		Малышев М.В.			01.2020	Чертеж красных линий, утвержденных в составе проекта планировки территории. М 1:1000	ООО "ПК "Кадастровое дело" г.Артем		
Проектир.									

Территория проектирования находится в водоохранной зоне моря - 500м от береговой линии.
Территория проектирования находится в границах запретной зоны Партизанского военного лесничества