Схема водопроводной сети ЗАТО г.Фокино

Приложение № __

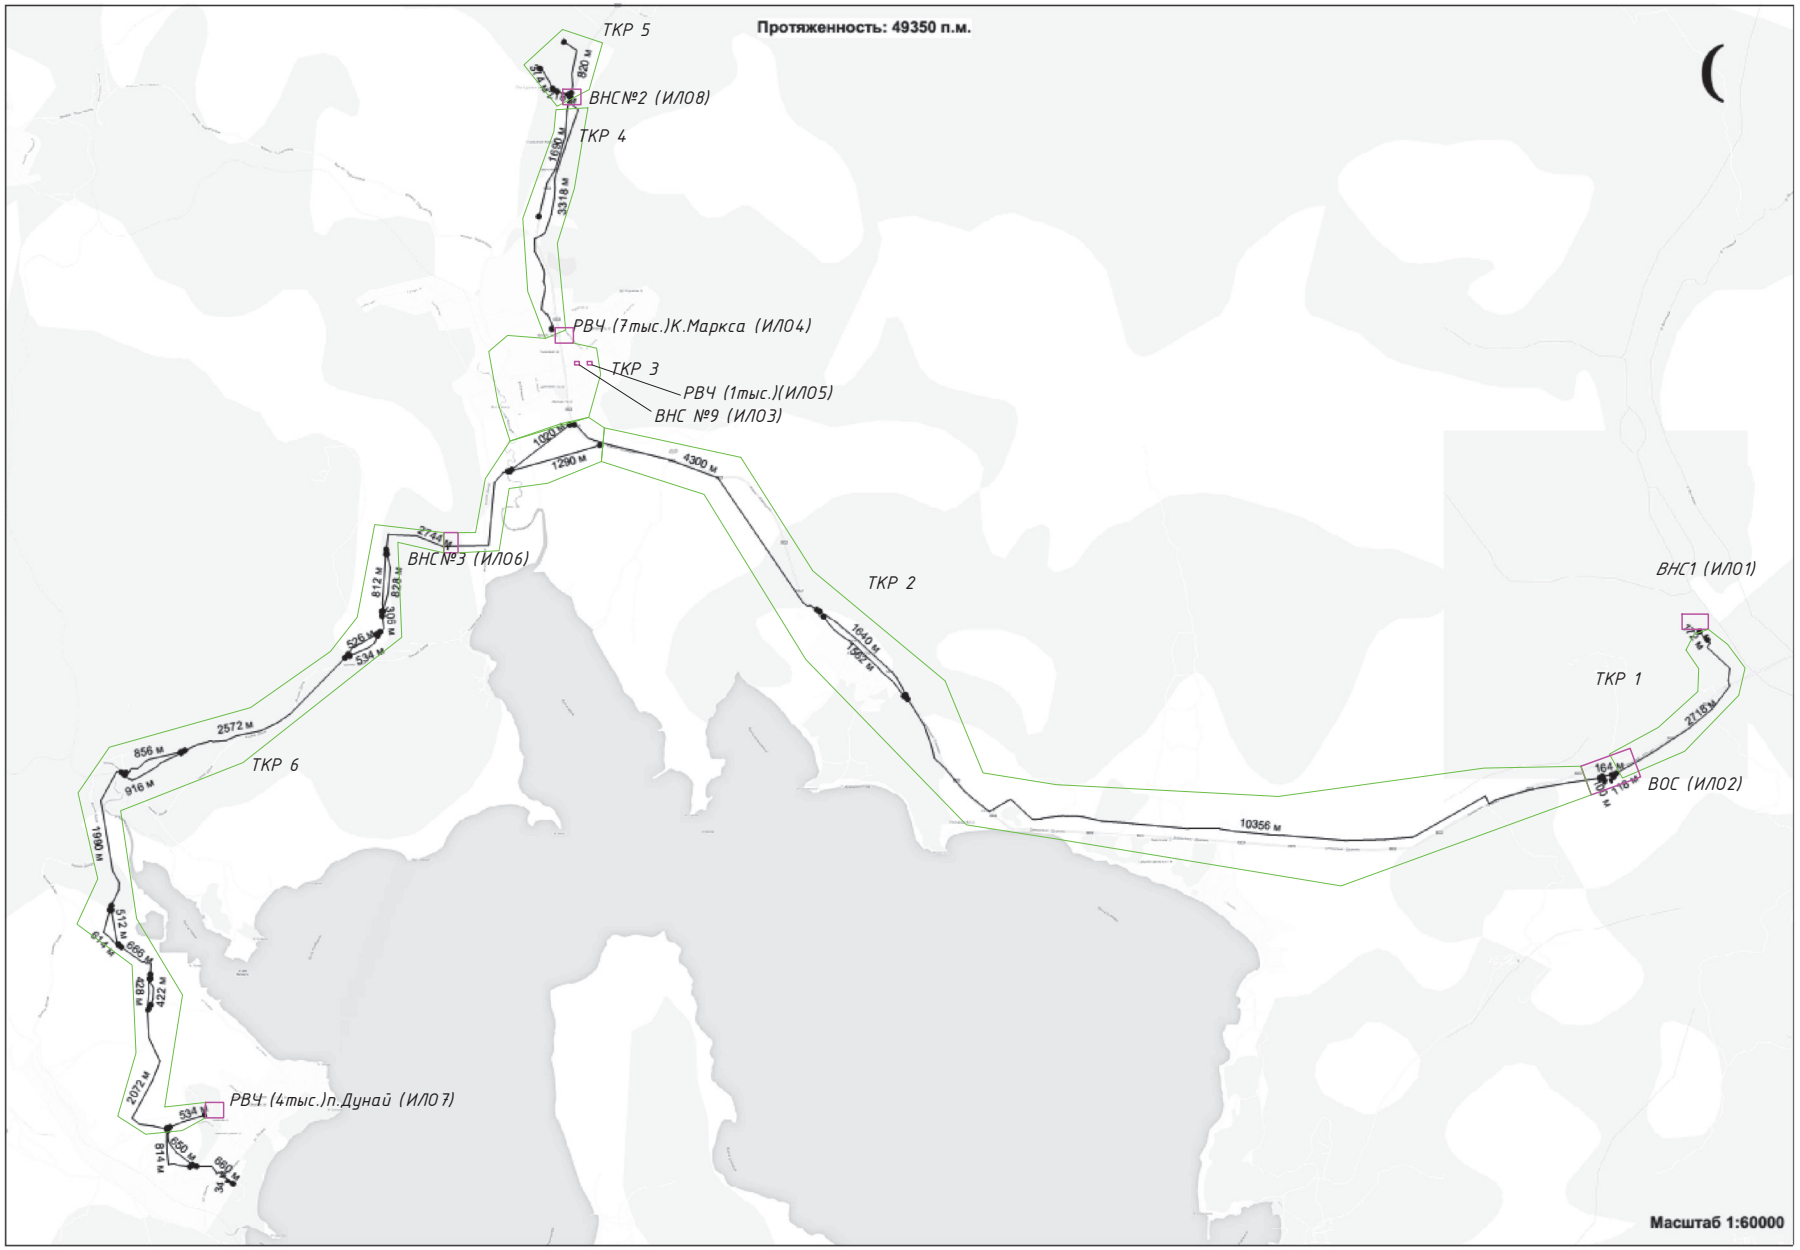

						ЦСВС- 2022 - ПЗ	
						«Реконструкция централизованной системы водоснабжения ЗАТО Фокино» (ЗАТО Фокино, Приморский край)	
Изм.	Кол.уч.	Лист	№док.	Подп.	Дата		
ГИП		Балабан				Система системы водоснабжения ЗАТО Фокино	Стадия: П; Лист: 2; Листов:
Разраб.		Черноусов					
Провер.							
Н. контр.		Карпов				План схемы системы водоснабжения	ООО "Тепломех"

Согласованно

Взам. инв. №

Подп. и дата

Инв. № подл.

Формат А2