

*Проект межевания территории,
расположенной на земельном участке
с кадастровым номером 25:35:060101:488
(СНТ «Жемчужина»)*

2033 – ПМТ

2020

ПОЯСНИТЕЛЬНАЯ ЗАПИСКА

**к проекту межевания территории, расположенной
на земельном участке с кадастровым номером 25:35:060101:488**

Инв.№ Подл.	Подпись и дата	Взам.инв.№

СОДЕРЖАНИЕ.

1.1 ОБЩАЯ ЧАСТЬ К ПОЯСНИТЕЛЬНОЙ ЗАПИСКЕ

1.1. СОСТАВ ПРОЕКТА

1.2. РЕКВИЗИТЫ ДОКУМЕНТОВ, НА ОСНОВАНИИ КОТОРОГО ПРИНЯТО РЕШЕНИЕ О РАЗРАБОТКЕ ПРОЕКТНОЙ ДОКУМЕНТАЦИИ

1.3. Исходные данные и условия для подготовки проектной документации

2. ПОЯСНИТЕЛЬНАЯ ЗАПИСКА

2.1. Перечень и сведения о площади образуемых земельных участков, в том числе возможные способы их образования;

2.2. Перечень и сведения о площади образуемых земельных участков, которые будут отнесены к территориям общего пользования или имуществу общего пользования, в том числе в отношении которых предполагаются резервирование и (или) изъятие для государственных или муниципальных нужд;

2.3. Вид разрешенного использования образуемых земельных участков в соответствии с проектом планировки территории в случаях, предусмотренных настоящим Кодексом.

2.4. Современное использование территории. Планировочные ограничения развития территории проектирования.

2.5 Мероприятия по обеспечению пожарной безопасности

Согласовано:

Взам.инв.№

Подпись и дата

Инв.№ Подл.

Изм.

Кол. уч

Лист.

№ док.

Подпись.

Дата

ГАП

Пырегова



08.20

2033 - ПЗ

Пояснительная записка

Стадия

Лист

Листов

ППТ

2

ООО «Тихаспроект»

возможные способы их образования;

2.2.Перечень и сведения о площади образуемых земельных участков, которые будут отнесены к территориям общего пользования или имуществу общего пользования, в том числе в отношении которых предполагается резервирование и (или) изъятие для государственных или муниципальных нужд;

2.3. Вид разрешенного использования образуемых земельных участков в соответствии с проектом планировки территории в случаях, предусмотренных настоящим Кодексом.

2.4. Современное использование территории. Планировочные ограничения развития территории проектирования.

2.5 Мероприятия по обеспечению пожарной безопасности

1. ОБЩАЯ ЧАСТЬ.

1.1 Состав проекта

Таблица 1

ОБОЗНАЧЕНИЕ	НАИМЕНОВАНИЕ ЧЕРТЕЖА ОСНОВНОГО КОМПЛЕКТА	МАСШТАБ
	Пояснительная записка.	
	Графическая часть:	
	Основная (утверждаемая) часть	
Лист 1	Общие данные	
Лист 2	Схема расположения элементов планировочной структуры	
Лист 3	Чертеж красных линий, утвержденных в составе проекта планировки территории.	М 1:1000
Лист 4	Чертеж линий отступа от красных линий в целях определения места допустимого размещения зданий, строений, сооружений	М 1:1000
Лист 5	Чертеж границ, образуемых земельными участками, условные номера образуемых земельных участков, в том числе в отношении которых предполагаются их резервирование и (или) изъятие для государственных или муниципальных нужд	М 1:1000
Лист 6	Чертеж границ зон действия публичных сервитутов	М 1:1000
	Материалы по обоснованию	
Лист 1	Общие данные	
Лист 2	Чертеж границ существующих земельных участков. Чертеж местоположения существующих объектов капитального строительства.	М 1:1000
Лист 3	Чертеж границ зон с особыми условиями использования территорий.	М 1:1000

Интв.№ Подл.	Подпись и дата	Взам.интв.№

						2033 – ПЗ. Том 1	Лист
Изм..	Кол. уч	Лист.	№ док.	Подп.	Дата		3

1.2 Реквизиты документа, на основании которого принято решение о разработке проектной документации.

- Постановление администрации городского округа ЗАТО город Фокино №1682-па от 23.07.2014 г.
- Договор №262 от 01.01.2013 г. аренды земельного участка СНТ

1.3 Исходные данные и условия для подготовки проектной документации на объект капитального строительства.

Нормативные документы и основные требования к составу, содержанию и форме представляемой проектной документации:

1. Градостроительный кодекс Российской Федерации от 29.12.2004 г. № 190-ФЗ;
2. Федеральный закон от 29.12.2004 г. № 191-ФЗ «О введении в действие Градостроительного кодекса Российской Федерации»;
3. Федеральный закон от 06.10.2003 г. № 131-ФЗ «Об общих принципах местного самоуправления в РФ»;
4. Федеральный закон от 25.10.2001 г. № 136-ФЗ «Земельный кодекс Российской Федерации»;
5. Федеральный закон от 25.10.2001 г. № 137-ФЗ «О введении в действие Земельного кодекса Российской Федерации»;
6. Федеральный закон от 17.11.1995 г. № 169-ФЗ «Об архитектурной деятельности в Российской Федерации»;
7. Закон Приморского края от 29.06.2009 г. № 446-КЗ «О градостроительной деятельности на территории Приморского края»;
8. Постановление Администрации Приморского края от 21.12.2016 г. № 593-ПА «Об утверждении региональных нормативов градостроительного проектирования в Приморском крае»;
9. СНиП 11-04-2003 «Инструкция о порядке разработки, согласования, экспертизы и утверждения градостроительной документации»
10. СП 42.13330.2011 «Градостроительство. Планировка и застройка городских

Инв.№ Подл.	Подпись и дата	Взам.инв.№	7. Закон Приморского края от 29.06.2009 г. № 446-КЗ «О градостроительной деятельности на территории Приморского края»;					
			8. Постановление Администрации Приморского края от 21.12.2016 г. № 593-ПА «Об утверждении региональных нормативов градостроительного проектирования в Приморском крае»;					
			9. СНиП 11-04-2003 «Инструкция о порядке разработки, согласования, экспертизы и утверждения градостроительной документации»					
10. СП 42.13330.2011 «Градостроительство. Планировка и застройка городских								
						2033 – ПЗ. Том 1		Лист
								4
Изм..	Кол. уч	Лист.	№ док.	Подп.	Дата			

и сельских поселений»;

11. РДС 30-201-98 «Инструкция о порядке проектирования и установления красных линий в городах и других поселениях Российской Федерации»;

12. Инструкция о порядке разработки, согласования, экспертизы и утверждения градостроительной документации, утверждённой постановлением Госстроя РФ от 29.10.2002 г. № 150.

13. Приказ Министерства строительства и жилищно-коммунального хозяйства Российской Федерации от 25.04.2017 № 739/пр "Об утверждении требований к цифровым топографическим картам и цифровым топографическим планам, используемым при подготовке графической части документации по планировке территории"

2. ПОЯСНИТЕЛЬНАЯ ЗАПИСКА

В соответствии с действующим законодательством, границы проектируемых земельных участков устанавливаются в зависимости от функционального назначения территориальной зоны и обеспечения условий эксплуатации объектов недвижимости, включая проезды, проходы к ним. Границы существующих землепользований при разработке плана межевания не подлежат изменению, за исключением случаев изъятия земель для государственных и общественных нужд в соответствии с законодательством или при согласии землепользователя на изменение границ земельных участков.

При разработке проекта межевания территорий в границы земельных участков включаются территории: под зданиями и сооружениями, проезды, пешеходные дороги и проходы к зданиям и сооружениям, открытые площадки для временного хранения автомобилей, зеленые насаждения, хозяйственные площадки, резервные территории.

При разработке проекта межевания уточняются публичные сервитуты, в соответствии с которыми землепользователи обязаны обеспечить: безвозмездное и беспрепятственное использование объектов общего пользования (пешеходные и автомобильные дороги, объекты инженерной инфраструктуры), возможность

Взам.инв.№	участков включаются территории: под зданиями и сооружениями, проезды, пешеходные дороги и проходы к зданиям и сооружениям, открытые площадки для временного хранения автомобилей, зеленые насаждения, хозяйственные площадки, резервные территории.																											
Подпись и дата	При разработке проекта межевания уточняются публичные сервитуты, в соответствии с которыми землепользователи обязаны обеспечить: безвозмездное и беспрепятственное использование объектов общего пользования (пешеходные и автомобильные дороги, объекты инженерной инфраструктуры), возможность																											
Инв.№ Подл.																												
<table><tr><td></td><td></td><td></td><td></td><td></td><td></td><td rowspan="3">2033 – ПЗ. Том 1</td><td>Лист</td></tr><tr><td></td><td></td><td></td><td></td><td></td><td></td><td>5</td></tr><tr><td>Изм..</td><td>Кол. уч</td><td>Лист.</td><td>№ док.</td><td>Подп.</td><td>Дата</td><td></td></tr></table>													2033 – ПЗ. Том 1	Лист							5	Изм..	Кол. уч	Лист.	№ док.	Подп.	Дата	
						2033 – ПЗ. Том 1	Лист																					
							5																					
Изм..	Кол. уч	Лист.	№ док.	Подп.	Дата																							

размещения межевых и геодезических знаков и подъездов к ним, возможность доступа на участок представителей соответствующих служб для ремонта объектов инфраструктуры и других целей.

Обязательными положениями проекта межевания территорий являются:

границы земельных участков;

предложения по установлению публичных сервитутов.

Проекты межевания территорий в виде графических и текстовых материалов являются основанием для выноса в натуру (на местность) границ земельных участков, установления публичных сервитутов, выдачи кадастровых карт (планов) земельных участков и формирования объектов недвижимости.

Данным проектом предусмотрено определение параметров разрешенного строительства формируемых земельных участков СНТ «Жемчужина» (5 участков) на территории, расположенной на земельном участке с кадастровым номером 25:35:060101:488 в зоне застройки индивидуальными жилыми домами по ул. домашино в г.Фокино.

2.1. Перечень и сведения о площади образуемых земельных участков, в том числе возможные способы их образования

Основой для подготовки проектов межевания территории в соответствии с частью 6 статьи 41 Градостроительного Кодекса РФ является проект планировки территории. Проект межевания территории разработан в составе проекта планировки с проектом межевания части территории улиц Лазурная, Светлая, Ясная в город Фокино, утвержденного постановлением администрации №1682-па от 23.07.2014 г.

Проект межевания территорий разрабатывается в отношении подлежащих застройке территорий, расположенных в границах элементов планировочной структуры, определяет назначение застроенных территорий, а также территорий, подлежащих застройке.

Инв.№ Подл.	Подпись и дата	Взам.инв.№	<p>территории. Проект межевания территории разработан в составе проекта планировки с проектом межевания части территории улиц Лазурная, Светлая, Ясная в город Фокино, утвержденного постановлением администрации №1682-па от 23.07.2014 г.</p> <p>Проект межевания территорий разрабатывается в отношении подлежащих застройке территорий, расположенных в границах элементов планировочной структуры, определяет назначение застроенных территорий, а также территорий, подлежащих застройке.</p>						
			2033 – ПЗ. Том 1						Лист
									6
Изм..	Кол. уч	Лист.	№ док.	Подп.	Дата				

5	Площадь земельного участка :ЗУ2	1266 кв.м.
6	Площадь земельного участка :ЗУ3	631 кв.м.
7	Площадь земельного участка :ЗУ4	608 кв.м.
8	Площадь земельного участка :ЗУ5	1205 кв.м.

Проектируемые земельные участки образуются из земель, находящихся в аренде по договору СНТ «Жемчужина». Возможным способом образования участков является раздел.

Раздел земельного участка, предоставленного некоммерческой организации, созданной гражданами, для ведения садоводства, огородничества, дачного хозяйства, осуществляется в соответствии с проектом межевания территории. При разделе такого земельного участка могут быть образованы один или несколько земельных участков, предназначенных для ведения гражданином садоводства, огородничества или дачного строительства либо относящихся к имуществу общего пользования. При этом земельный участок, раздел которого осуществлен, сохраняется в измененных границах (измененный земельный участок). – Статья 11.4 п.4 Земельного кодекса РФ

Образуемые земельные участки позволяют использование по назначению объектов недвижимости с данным видом разрешенного использования.

2.2.Перечень и сведения о площади образуемых земельных участков, которые будут отнесены к территориям общего пользования или имуществу общего пользования, в том числе в отношении которых предполагаются резервирование и (или) изъятие для государственных или муниципальных нужд.

Проектом предусматривается выделение зон общего пользования на территории СНТ «Жемчужина» после образования индивидуальных участков.

Интв.№ Подл.	Подпись и дата	Взам.инв.№
--------------	----------------	------------

						2033 – ПЗ. Том 1	Лист
Изм..	Кол. уч	Лист.	№ док.	Подп.	Дата		8

Площадь земельного участка с к. н. 25:35:060101:488, всего 7570 кв.м. Площадь территории общего пользования – 2375 кв.м.

2.3. Вид разрешенного использования образуемых земельных участков в соответствии с проектом планировки территории в случаях, предусмотренных настоящим Кодексом.

Основной разрешенный вид использования образуемых участков – ведение садоводства.

2.4. Современное использование территории. Планировочные ограничения развития территории проектирования.

Проектируемая территория имеет сложный рельеф. В границах проектируемой территории имеется древесно-кустарниковая растительность (лес отсутствует).

На проектируемых земельных участках нет существующих зданий и сооружений.

Все проектируемые участки находятся в водоохранной зоне моря.

Проектируемые участки находятся в границах запретной зоны Партизанского
военного лесничества

С юго-востока и севера участок ограничен существующей грунтовой дорогой.
С востока и запада граничит с существующими земельными участками.

К формируемым земельным участкам предусматривается существующий подъезд, который связывается с существующими улицами в жилой застройке. Транспортные связи органичны и проложены с максимальным сохранением рельефа.

Взам. инв. №		<p>С юго-востока и севера участок ограничен существующей грунтовой дорогой.</p> <p>С востока и запада граничит с существующими земельными участками.</p>							
Подпись и дата		<p>К формируемым земельным участкам предусматривается существующий подъезд, который связывается с существующими улицами в жилой застройке.</p> <p>Транспортные связи органичны и проложены с максимальным сохранением рельефа.</p>							
Инв. № Подл.									
								2033 – ПЗ. Том 1	Лист
									9
		Изм..	Кол. уч	Лист.	№ док.	Подп.	Дата		

На территорию садоводческого объединения с числом садовых участков до 50 предусмотрен один въезд. Ширина ворот должна быть не менее 4,5 м, калитки - не менее 1 м.

Земельный участок, предоставленный садоводческому объединению, состоит из земель общего пользования и земель индивидуальных участков.

К землям общего пользования относятся земли, занятые дорогами, улицами, проездами (в пределах красных линий), пожарными водоемами, а также площадками и участками объектов общего пользования (включая их санитарно-защитные зоны).

Планировочное решение территории садоводческого, дачного объединения обеспечивает проезд автотранспорта ко всем индивидуальным садовым участкам и объектам общего пользования.

На территории садоводческого объединения ширина проездов в красных линиях принята не менее 3,5 м.

Минимальный радиус закругления края проезжей части - 6,0 м.

Предусматривается ограждение территории СНТ «Жемчужина» забором высотой 1.8м.

Проектная документация выполнена с учетом мероприятий, направленных на охрану окружающей природной среды.

Предусмотрено максимальное сохранение естественного рельефа на всей площадке. Во избежание размыва откосов и обеспечения их устойчивости в условиях муссонного климата в Приморье проводится укрепление их поверхности посадкой деревьев и кустарников.

Комплекс мероприятий направлен на улучшение существующих условий и создания благоприятной окружающей среды. На площадках, проездах и тротуарах устраиваются беспыльные покрытия, уменьшающие загрязнение атмосферного воздуха и улучшающие санитарно - гигиенические свойства покрытий. Посадка растений закрепляет растительный слой, очищает воздух от вредных для здоровья выбросов газов и обогащает воздух кислородом.

Инв.№ Подл.	Подпись и дата	Взам.инв.№	посадкой деревьев и кустарников.					
			Комплекс мероприятий направлен на улучшение существующих условий и создания благоприятной окружающей среды. На площадках, проездах и тротуарах устраиваются беспыльные покрытия, уменьшающие загрязнение атмосферного воздуха и улучшающие санитарно - гигиенические свойства покрытий. Посадка растений закрепляет растительный слой, очищает воздух от вредных для здоровья выбросов газов и обогащает воздух кислородом.					

						2033 – ПЗ. Том 1	Лист
							10
Изм..	Кол. уч	Лист.	№ док.	Подп.	Дата		

2.5 Мероприятия по обеспечению пожарной безопасности

При проектировании осуществлено с учетом требований пожарной безопасности.

Для обеспечения пожаротушения, при отсутствии централизованного водоснабжения, на территории общего пользования садоводческого объединения предусмотрены два подземных противопожарных резервуара вместимостью по 25 м³ с площадкой для установки пожарной техники, с возможностью забора воды насосами и организацией подъезда не менее двух пожарных автомобилей.

Число резервуаров – 2, что определяется требованиями СП 31.13330.

Садоводческие объединения, включающие до 300 садовых участков, в противопожарных целях должны иметь переносную мотопомпу. Для хранения мотопомп обязательно строительство специального помещения.

Решение генерального плана земельного участка, предназначенного для коммунального обслуживания и развития инженерной инфраструктуры существующих капитальных объектов в районе ул. Домашлино осуществлено с учетом требований пожарной безопасности, которая обеспечивается:

- противопожарными разрывами между зданиями;
- наружным пожаротушением (две пожарные емкости);
- твердым покрытием основных проездов и площадок;
- проездами и площадками, обеспечивающими подъезд пожарной техники к объектам капитального строительства.

Проектная документация выполнена с учетом мероприятий, направленных на охрану окружающей природной среды.

Изм.№	Подл.	Подпись и дата	Взам.инв.№	<p>Проектная документация выполнена с учетом мероприятий, направленных на охрану окружающей природной среды.</p>					
						2033 – ПЗ. Том 1		Лист	
								11	
Изм..	Кол. уч	Лист.	№ док.	Подп.	Дата				

*Проект межевания территории,
расположенной на земельном участке
с кадастровым номером 25:35:060101:488
(СНТ «Жемчужина»)*

2033 – ПМТ

Утверждаемая часть

Директор



Пырегова Н.Н.

2020

ВЕДОМОСТЬ ЧЕРТЕЖЕЙ

Лист	Наименование	Примечание
1	2	3
1	Общие данные	
2	Схема расположения элементов планировочной структуры	
3	Чертеж красных линий, утвержденных в составе проекта планировки территории	
4	Чертеж линий отступа от красных линий в целях определения места допустимого размещения зданий, строений, сооружений.	
5	Чертеж границ образуемых земельных участков, условные номера образуемых земельных участков, в том числе в отношении которых предполагаются их резервирование и (или) изъятие для государственных или муниципальных нужд	
6	Чертеж границ зон действия публичных сервитутов.	

ТЕХНИКО-ЭКОНОМИЧЕСКИЕ ПОКАЗАТЕЛИ

	Наименование	Ед.измерения	Кол-во
1	Площадь земельного участка 25:35:060101:488	кв.м	7570
2	Количество садовых домов	шт.	5
3	Количество земельных участков для ведения садоводства	шт.	5
4	Площадь территории общего пользования	кв.м	2375

ВЕДОМОСТЬ ССЫЛОЧНЫХ И ПРИЛАГАЕМЫХ ДОКУМЕНТОВ

Обозначение	Наименование	Примечание
1	2	3
1	Генеральный план городского округа ЗАТО город Фокино Приморского края, утверждённый решением Думы ГО г. Фокино в 2013 г.	
2	Права на землепользования и застройки, утверждённые решением Думы ГО ЗАТО г. Фокино №220 - МПА от 24.09.2020 г.	
3	Федеральный закон №217-ФЗ «О ведении гражданами садоводства и огорождении для собственных нужд и о внесении изменений в отдельные законодательные акты РФ».	
4	СП 53.13330.2011 Планировка и застройка территорий садоводческих (дачных) объединений граждан, здания и сооружения»	
5	СП 42.13330.2011 «Градостроительство. Планировка и застройка городских и сельских поселений»	
6	Постановление администрации ГО ЗАТО г. Фокино №1682-па от 23.07.2014 г. об утверждении проекта планировки территории с проектом межевания части территории улиц Лазурная, Светлая, Ясная в городе Фокино	

ВЕДОМОСТЬ УЧАСТКОВ

Лист	Вид разрешенного использования	Адрес формируемого земельного участка	Площадь, кв.м
1	Ведение садоводства	Российская федерация, Приморский край, городской округ ЗАТО город Фокино, г. Фокино, ул. Лесочная, земельный участок 1	Многокон- турный 1219+266 =1485
2	Ведение садоводства	Российская федерация, Приморский край, городской округ ЗАТО город Фокино, г. Фокино, ул. Лесочная, земельный участок 2	1266
3	Ведение садоводства	Российская федерация, Приморский край, городской округ ЗАТО город Фокино, г. Фокино, ул. Лесочная, земельный участок 3	631
4	Ведение садоводства	Российская федерация, Приморский край, городской округ ЗАТО город Фокино, г. Фокино, ул. Лесочная, земельный участок 4	608
5	Ведение садоводства	Российская федерация, Приморский край, городской округ ЗАТО город Фокино, г. Фокино, ул. Лесочная, земельный участок 5	1205
	Территория общего пользования		2375
Каталог земель		Земли населенных пунктов	


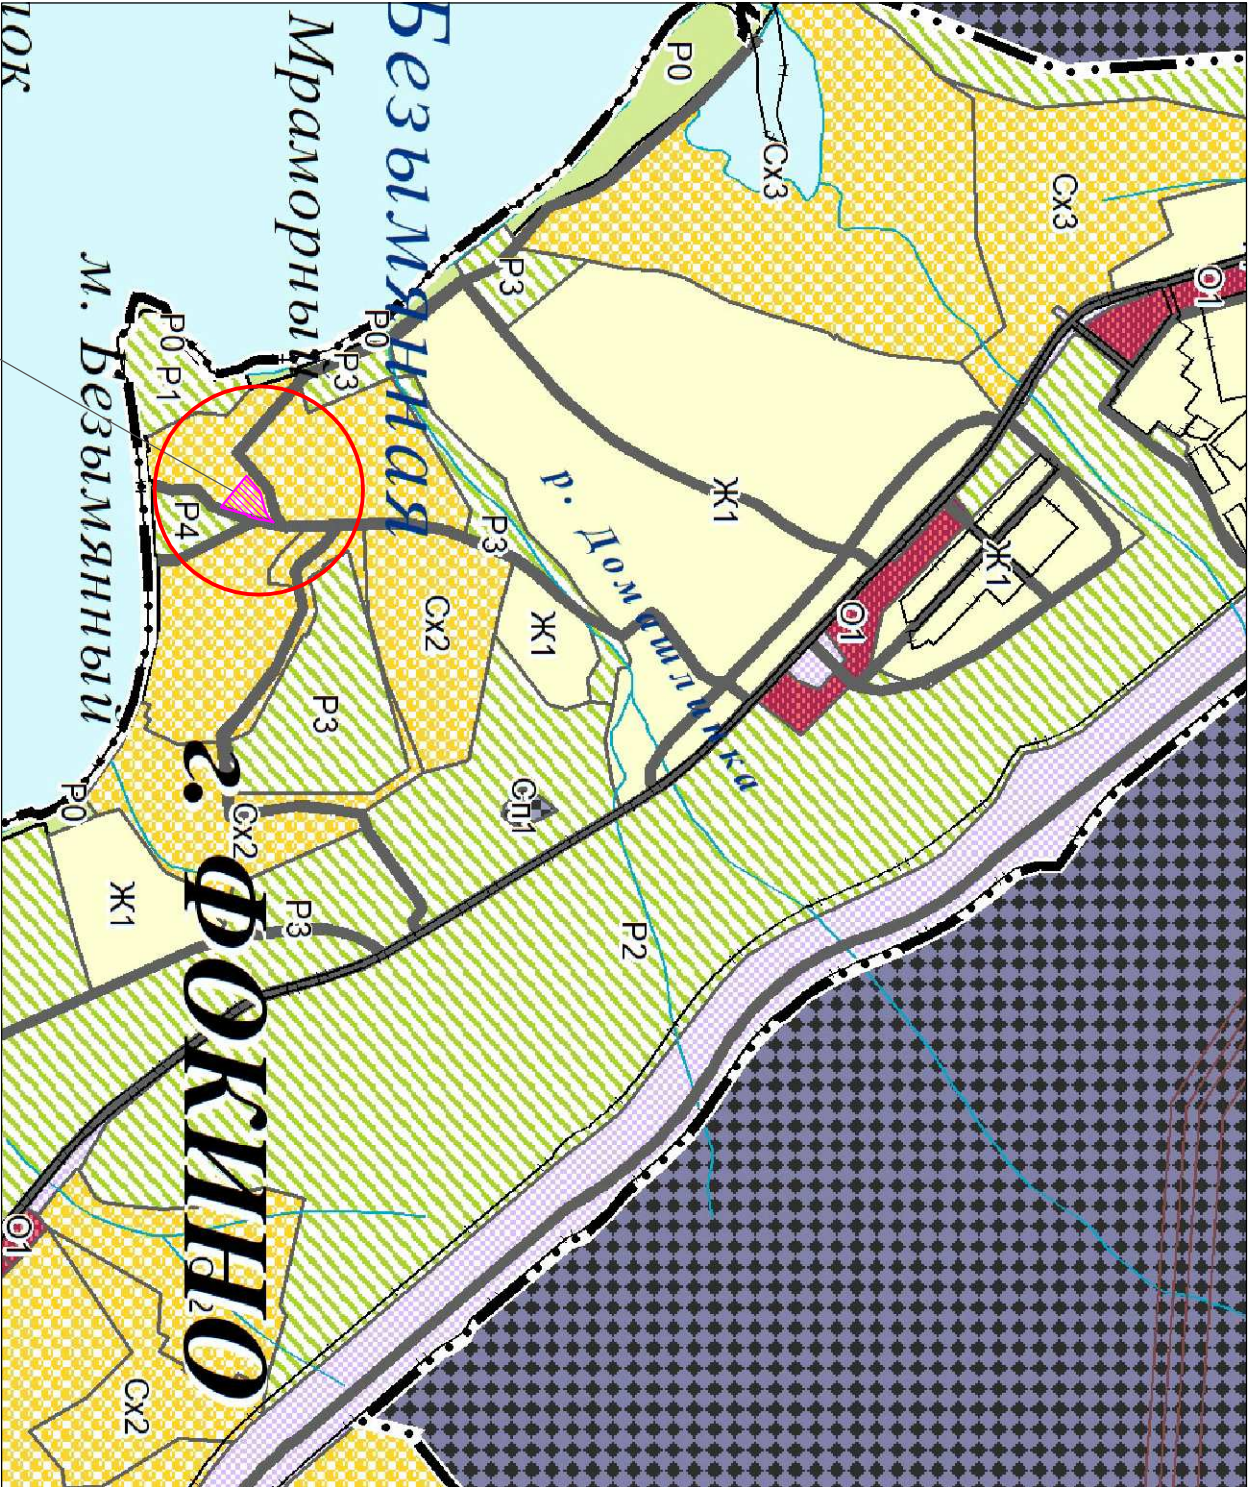
						2033 - ПМТ		
Изм.	Кол.	Лист	№ док.	Подпись	Дата	Проект межевания территории, расположенной на земельном участке с кадастровым номером 25:35:060101:488 (СНТ "Жемчужина")		
						Утверждаемая часть		
Проектир		Пырегова			08.20	Общие данные		
Нормоконтр								
						ООО "Тухастропроект" г. Фокино		
						Стадия	Лист	Листов
						ПМТ	1	



Схема расположения элементов планировочной структуры



Территориальные зоны

- Жилые зоны
- Ж1

Зона застройки индивидуальными жилыми домами
- Ж2

Зона застройки малоэтажными жилыми домами
- Ж3

Зона застройки среднеэтажными жилыми домами
- Ж4

Зона застройки многоэтажными жилыми домами
- Общественно-деловые зоны
- О1

Зона делового, общественного и коммерческого назначения
- О2

Зона размещения объектов социального и коммунально-бытового назначения
- О3

Зона размещения объектов городского коммерческого центра
- Производственные зоны
- П1

Производственная зона для размещения объектов 1 - 5 класса опасности
- П2

Производственная зона для размещения объектов 2 - 5 класса опасности
- П3

Коммунально-складская зона
- И
- Зона инженерной инфраструктуры
- Зоны транспортной инфраструктуры
- Т1

Зона объектов автомобильного транспорта
- Т2

Зона объектов железнодорожного транспорта
- Т3

Зона объектов водного транспорта
- Рекреационные зоны
- Р1

Зона озелененных территорий общего пользования
- Р2

Зона лесов
- Р3

Зона сложившихся природных ландшафтов
- Р4


Зона отдыха
- Р5

Зона лесопарков
- Р0

Зона размещения пляжей

							2033 - ПМТ
							Проект межевания территории, расположенной на земельном участке с кадастровым номером 25:35:060101:488 (СНТ "Жемчужина")
							Утверждаемая часть
Проектир	Пырегова		08.20	Схема расположения элементов планировочной структуры			ООО "Тихапроект" г. Фокино
Нормоконтр							
				Стадия			Лист
				ПМТ			Листов

Территория СНТ "Жемчужина"

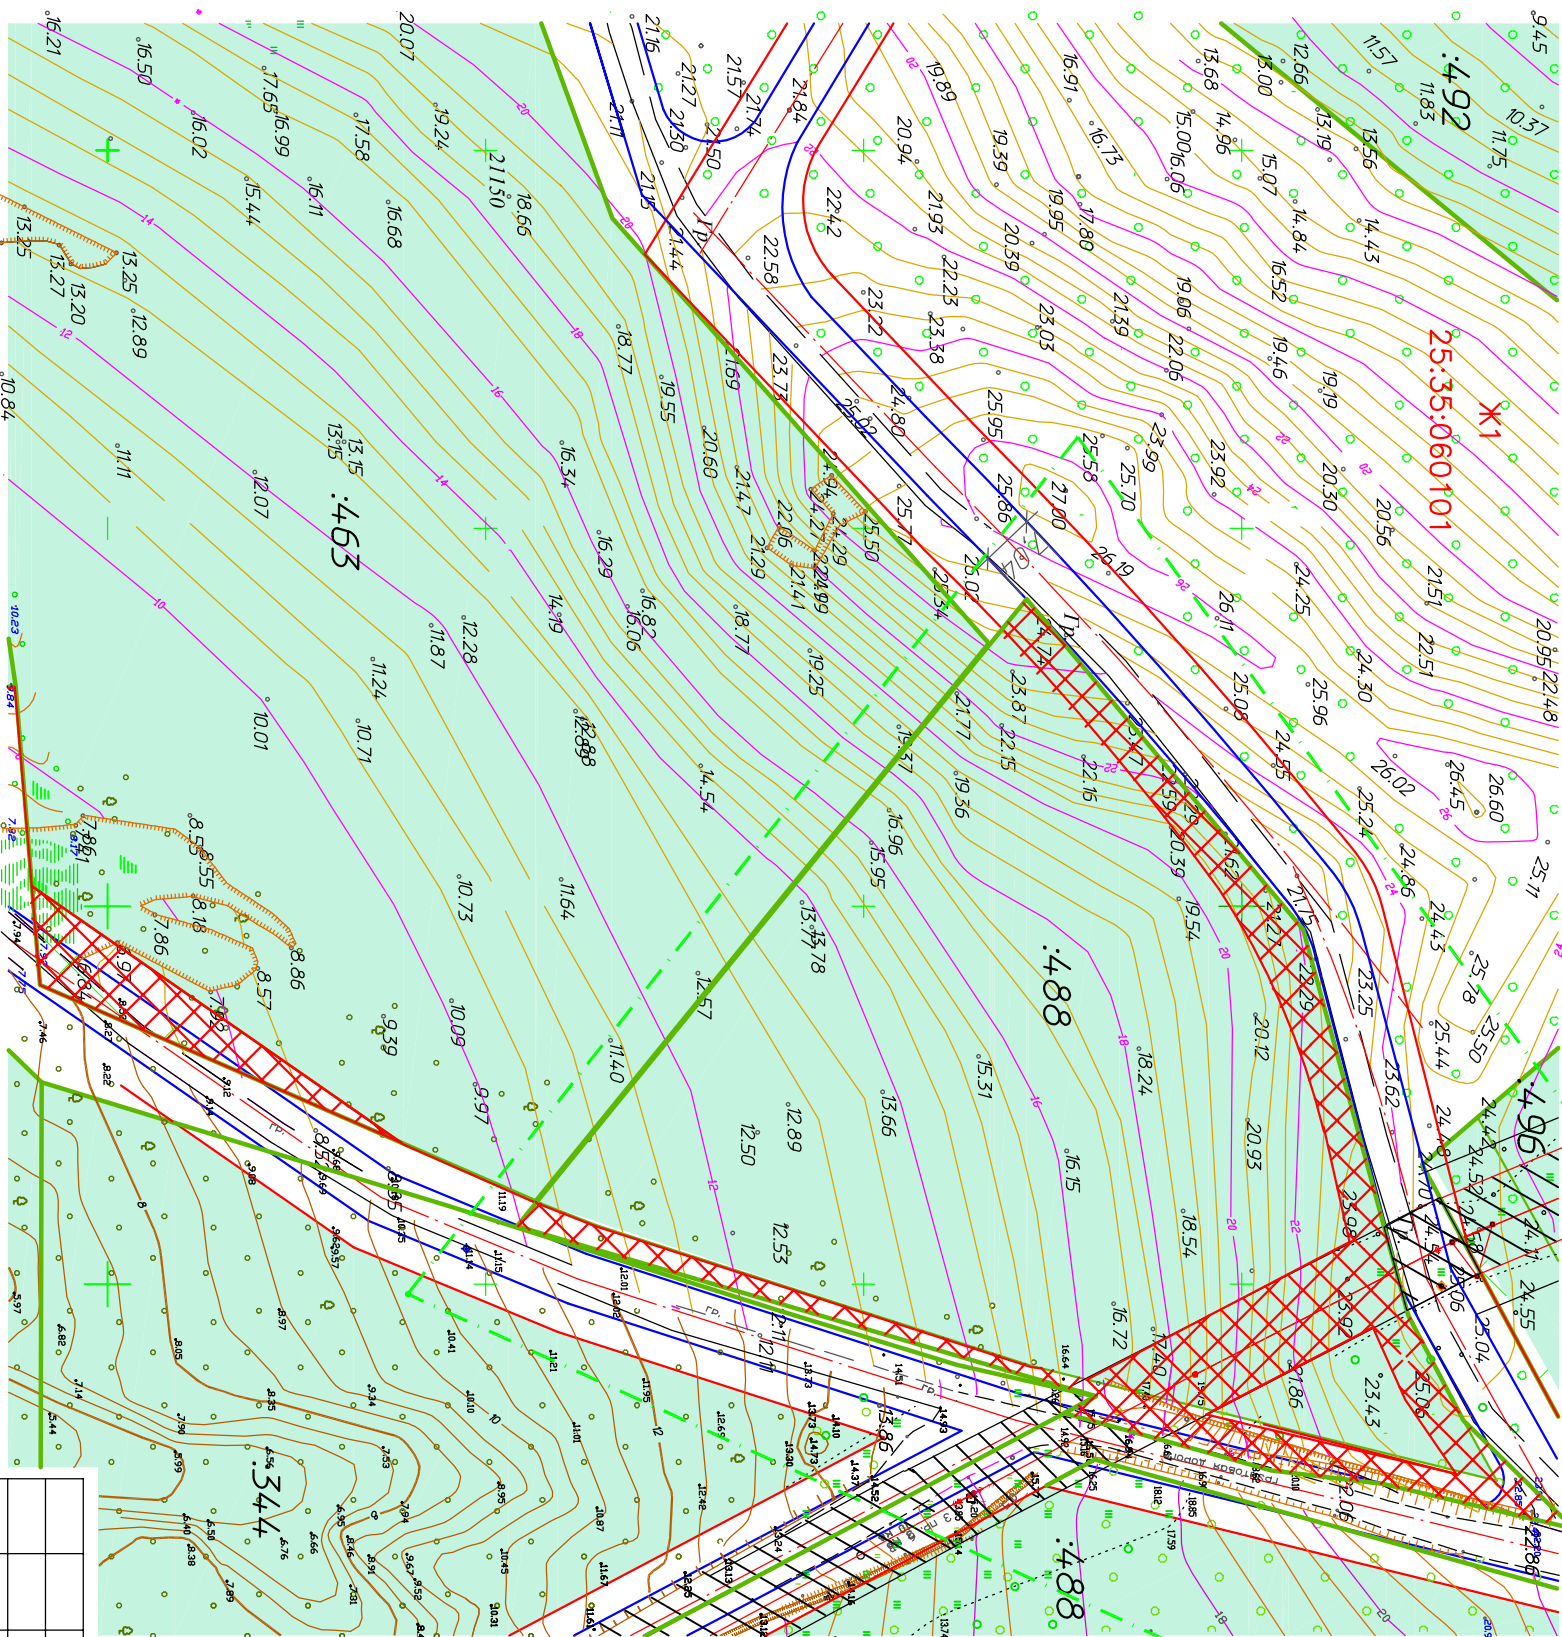

Чертеж красных линий, утвержденных в составе проекта планировки планировки с проектом межевания части территории улиц Лазурная, Светлая, Ясная в город Фокино постановлением

Светлая, Ясная в город Фокино постановлением администрации №1682-па от 23.07.2014 г.


Условные обозначения


- граница проектируемой территории




- территория действия публичных сервитутов (беспрепятственный проход и проезд) (в соответствии с проектом планировки территории, утвержденным постановлением №1682 от 23.07.2014)

						2033 - ПМТ

Проект межевания территории, расположенной на земельном участке с кадастровым номером 25:35:060101:488 (С/Т "Жемучжина")					
Изм.	Кол.	Лист	№ док.	Подпись	Дата
Проекты		Пырегова			08.20
Нормоконтр					
Утверждаемая часть					Стадия
					Лист
					Листов
					ЛИТ
					3
Чертеж красных линий, утвержденных в составе проекта планировки территории					ООО "Тихаспроект" г. Фокино

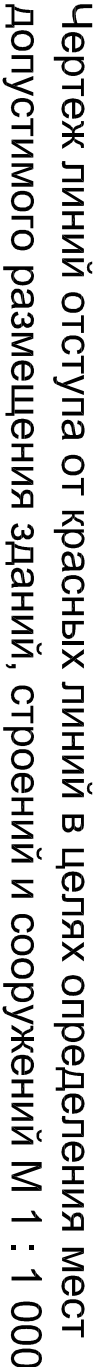

25:35:060101

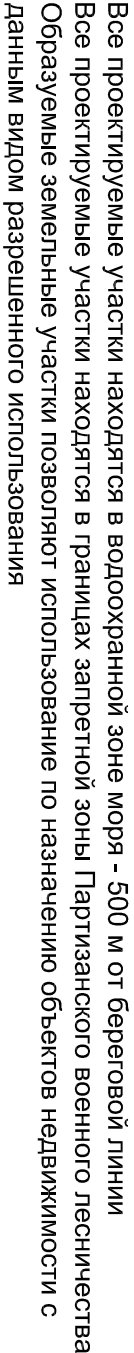

- ### Условные обозначения

						2033 - 77MT

2033 - TMT

Проект межевания территории, расположенной на земельном участке с кадастровым номером 25:35:060101.488 (СНТ "Жемчужина")

Утверждаемая часть


Обозначение участка	:3У1-:3У5
---------------------	-----------

Наименование

Код вида разрешенного

3y1-3y5


Земельный участок - ведение садоводства

13.2



Чертеж границ образуемых земельных участков, условные номера образуемых земельных участков, в том числе в отношении которых предполагаются их резервирование и (или) изъятие для государственных или муниципальных нужд М 1 : 1 000

Ж1
25:35:060101

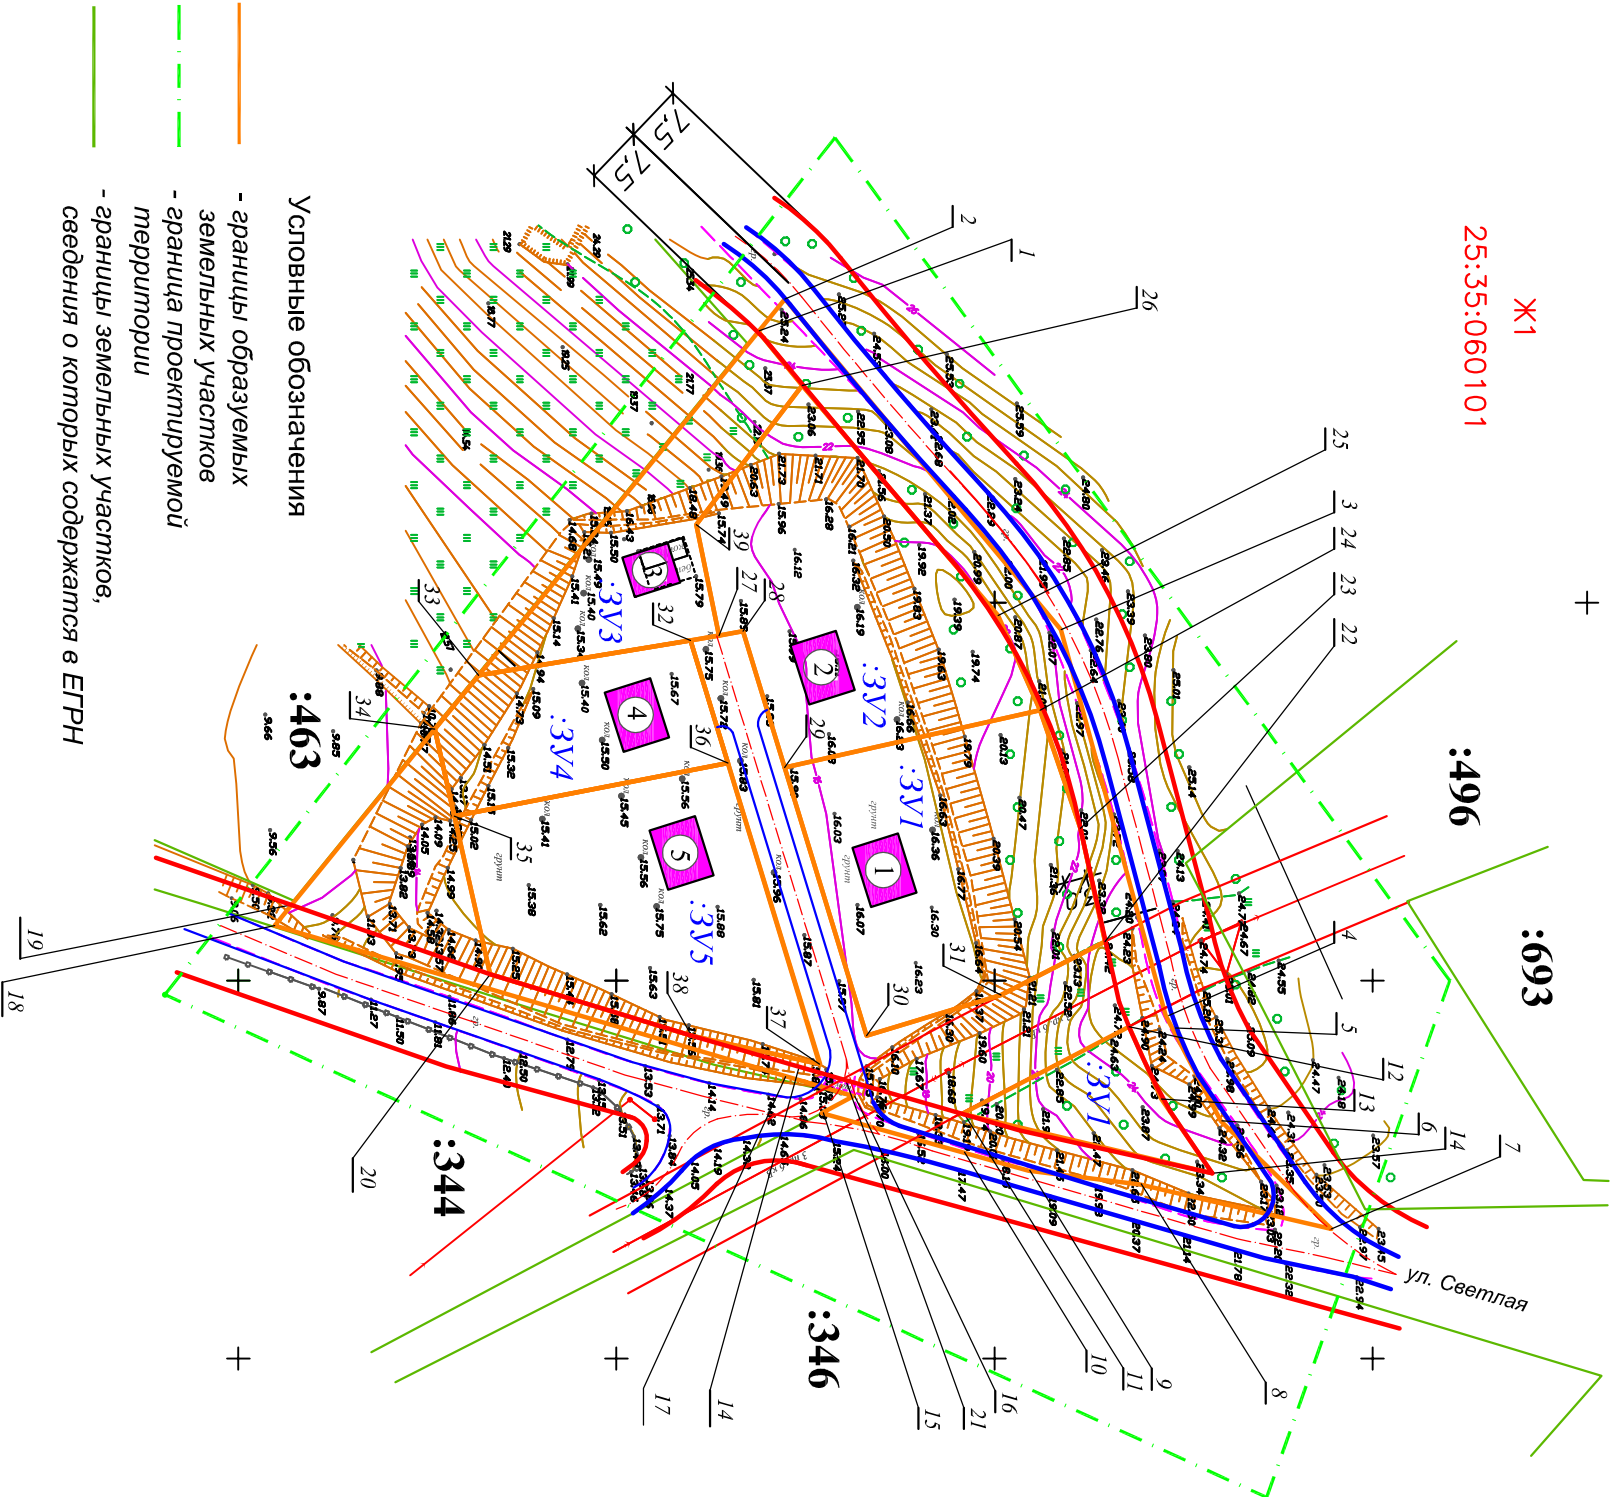

- Условные обозначения
- границы образуемых земельных участков
 - граница проектируемой территории
 - границы земельных участков, сведения о которых содержатся в ЕГРН

Экспликация земельных участков

Обозначение участка	Наименование	Код вида разрешенного использования земельного участка
:ЗУ1-:ЗУ5	Земельный участок - ведение садоводства	13.2

Экспликация точек поворота границ земельных участков				Экспликация точек поворота границ земельных участков			
№ точки	Х	У	№ точки на плане	Х	У		
Территория общего пользования				:ЗУ1 (многоконтурный)			
1	338557,02	2196860,28	1	24	338593,25	2196911,11	
2	338560,65	2196856,01	2	23	338598,17	2196926,54	
3	338596,24	2196900,49	3	22	338601,30	2196941,85	
4	338609,04	2196951,79	4	31	338587,41	2196948,77	
5	338609,87	2196953,47	5	30	338569,46	2196953,69	
6	338616,08	2196965,92	6	29	338559,33	2196917,98	
7	338630,36	2196980,51					
8	338605,20	2196974,08	7	11	338581,87	2196963,80	
9	338590,50	2196971,96	8	12	338604,15	2196953,22	
10	338582,13	2196969,47	9	13	338608,24	2196962,87	
11	338581,87	2196964,27	10	14	338614,79	2196972,81	
12	338604,15	2196953,22				:ЗУ2	
13	338608,24	2196962,87	1	39	338548,30	2196885,63	
14	338614,79	2196972,81	2	26	338562,80	2196867,41	
11	338581,87	2196964,27	3	25	338587,90	2196898,35	
10	338582,13	2196969,47	4	24	338593,25	2196911,11	
15	338563,30	2196963,80	5	29	338559,32	2196917,98	
16	338567,56	2196961,65	6	28	338554,19	2196899,88	
17	338559,09	2196959,01	7	27	338550,98	2196900,35	
18	338491,47	2196937,51				:ЗУ3	
19	338493,72	2196934,86	1	33	338519,08	2196904,99	
34	338513,15	2196911,97	2	1	338557,02	2196860,28	
35	338515,52	2196923,53	3	26	338562,80	2196867,41	
20	338519,84	2196944,56	4	39	338548,30	2196885,63	
38	338546,36	2196953,05	5	27	338550,98	2196900,35	
37	338563,16	2196957,34	6	32	338547,22	2196900,90	
36	338551,84	2196917,28				:ЗУ4	
32	338547,22	2196900,90	1	32	338547,22	2196900,90	
27	338550,98	2196900,35	2	36	338551,84	2196917,28	
28	338554,19	2196899,88	3	35	338515,52	2196923,53	
29	338559,32	2196917,98	4	34	338513,15	2196911,97	
30	338569,46	2196953,69	5	33	338519,08	2196904,98	
31	338587,41	2196948,77				:ЗУ5	
22	338601,30	2196941,85	1	36	338551,84	2196917,28	
23	338598,17	2196926,54	2	37	338563,16	2196957,34	
24	338593,25	2196911,11	3	38	338546,36	2196953,05	
25	338587,90	2196898,35	4	20	338519,84	2196944,56	
26	338562,68	2196867,41	5	35	338515,52	2196923,53	

2033 - ЛМТ

Проект межевания территории, расположенной на земельном участке с кадастровым номером 25:35:060101:488 (СНТ "Жемчужина")


Утверждаемая часть

Стадия	Лист	Листов
ЛМТ	5	

Проектировщик	Пырегова	08.20
Нормоконтроль		

Чертеж границ образуемых земельных участков, условные номера образуемых земельных участков.

ООО "Тихаевопроект"
г. Фокино

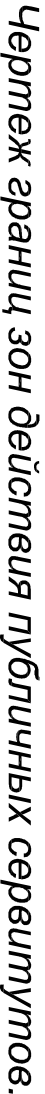







Обозначение участка	Наименование	Код вида разрешенного использования земельного участка
3У1-3У5	Земельный участок - ведение садоводства	13.2

[illegible]

<p>нии, утвержденные в составе проекта планировки территории и межевания части территории улиц Лазурная, Светлая, Ясная в соответствии с постановлением администрации ГО ЗАТО г. Фокино от 23.07.2014 г.</p> <p>ооъектируемой территории</p> <p>мелыных участков, сведения о которых содержатся в ЕГРН</p> <p>ия публичных сервитутов</p>			
<p>2033 - ПМТ</p>			
<p>Проект межевания территории, расположенной на земельном участке с кадастровым номером 25:35:060101:488 (СНТ "Жемчужина")</p>			
<p>Утверждаемая часть</p>	Стадия	Лист	Листов
	ПМТ	6	
<p>Чертеж границ зон действия публичных сервитутов.</p>	<p>ООО "Тихаспроект" г. Фокино</p>		



*Проект межевания территории,
расположенной на земельном участке
с кадастровым номером 25:35:060101:488
(СНТ «Жемчужина»)*

2033 – ПМТ

Материалы по обоснованию

Директор



Пырегова Н.Н.

2020

ВЕДОМОСТЬ ЧЕРТЕЖЕЙ


Лист	Наименование	Примечание
1	2	3
1	Общие данные	
2	Схема границ существующих земельных участков. Местоположение существующих объектов капитального строительства.	
3	Схема границ зон с особыми условиями использования территории.	


ВЕДОМОСТЬ ССЫЛОЧНЫХ И ПРИЛАГАЕМЫХ ДОКУМЕНТОВ

Обозначение	Наименование	Примечание
1	2	3
1	Генеральный план городского округа ЗАТО город Фокино Приморского края, утвержденный решением Думы ГО г. Фокино в 2013 г.	
2	Права на земельный участок и застройку, утвержденные решением Думы ГО ЗАТО г. Фокино №220 - МПА от 24.09.2020 г.	
3	Федеральный закон №217-ФЗ «О ведении гражданами садоводства и огородничества для собственных нужд и о внесении изменений в отдельные законодательные акты РФ».	
4	СП 53.13330.2011 Планировка и застройка территорий садоводческих (дачных) объединений граждан, здания и сооружения»	
5	СП 42.13330.2011 «Градостроительство. Планировка и застройка городских и сельских поселений»	
6	Постановление администрации ГО ЗАТО г. Фокино №1682-па от 23.07.2014 г. об утверждении проекта планировки территории с проектом межевания части территории улиц Лазурная, Светлая, Ясная в городе Фокино	

ТЕХНИКО-ЭКОНОМИЧЕСКИЕ ПОКАЗАТЕЛИ

Наименование	Ед. измерения	Кол-во
Площадь земельного участка 25.35.060101.488	кв.м	7570
Количество садовых домов	шт.	5
Количество земельных участков для ведения садоводства	шт.	5
Площадь наименьшего земельного участка	кв.м	608
Площадь наибольшего земельного участка	кв.м	1485
Площадь территории общего пользования	кв.м	2375

						2033 - ПМТ		
						Проект межевания территории, расположенной на земельном участке с кадастровым номером 25:35:060101:488 (С/НТ "Жемчужина")		
Изм.	Кол.	Лист	№ док.	Подпись	Дата			
						Материалы по обоснованию		
Проектир		Пырьгова			08.20	Общие данные		
Нормоконтр								
						Стадия	Лист	Листов
						ПМТ	1	
						ООО "Тихаспроект" г. Фокино		

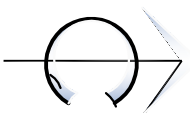

✖

25:35:060101

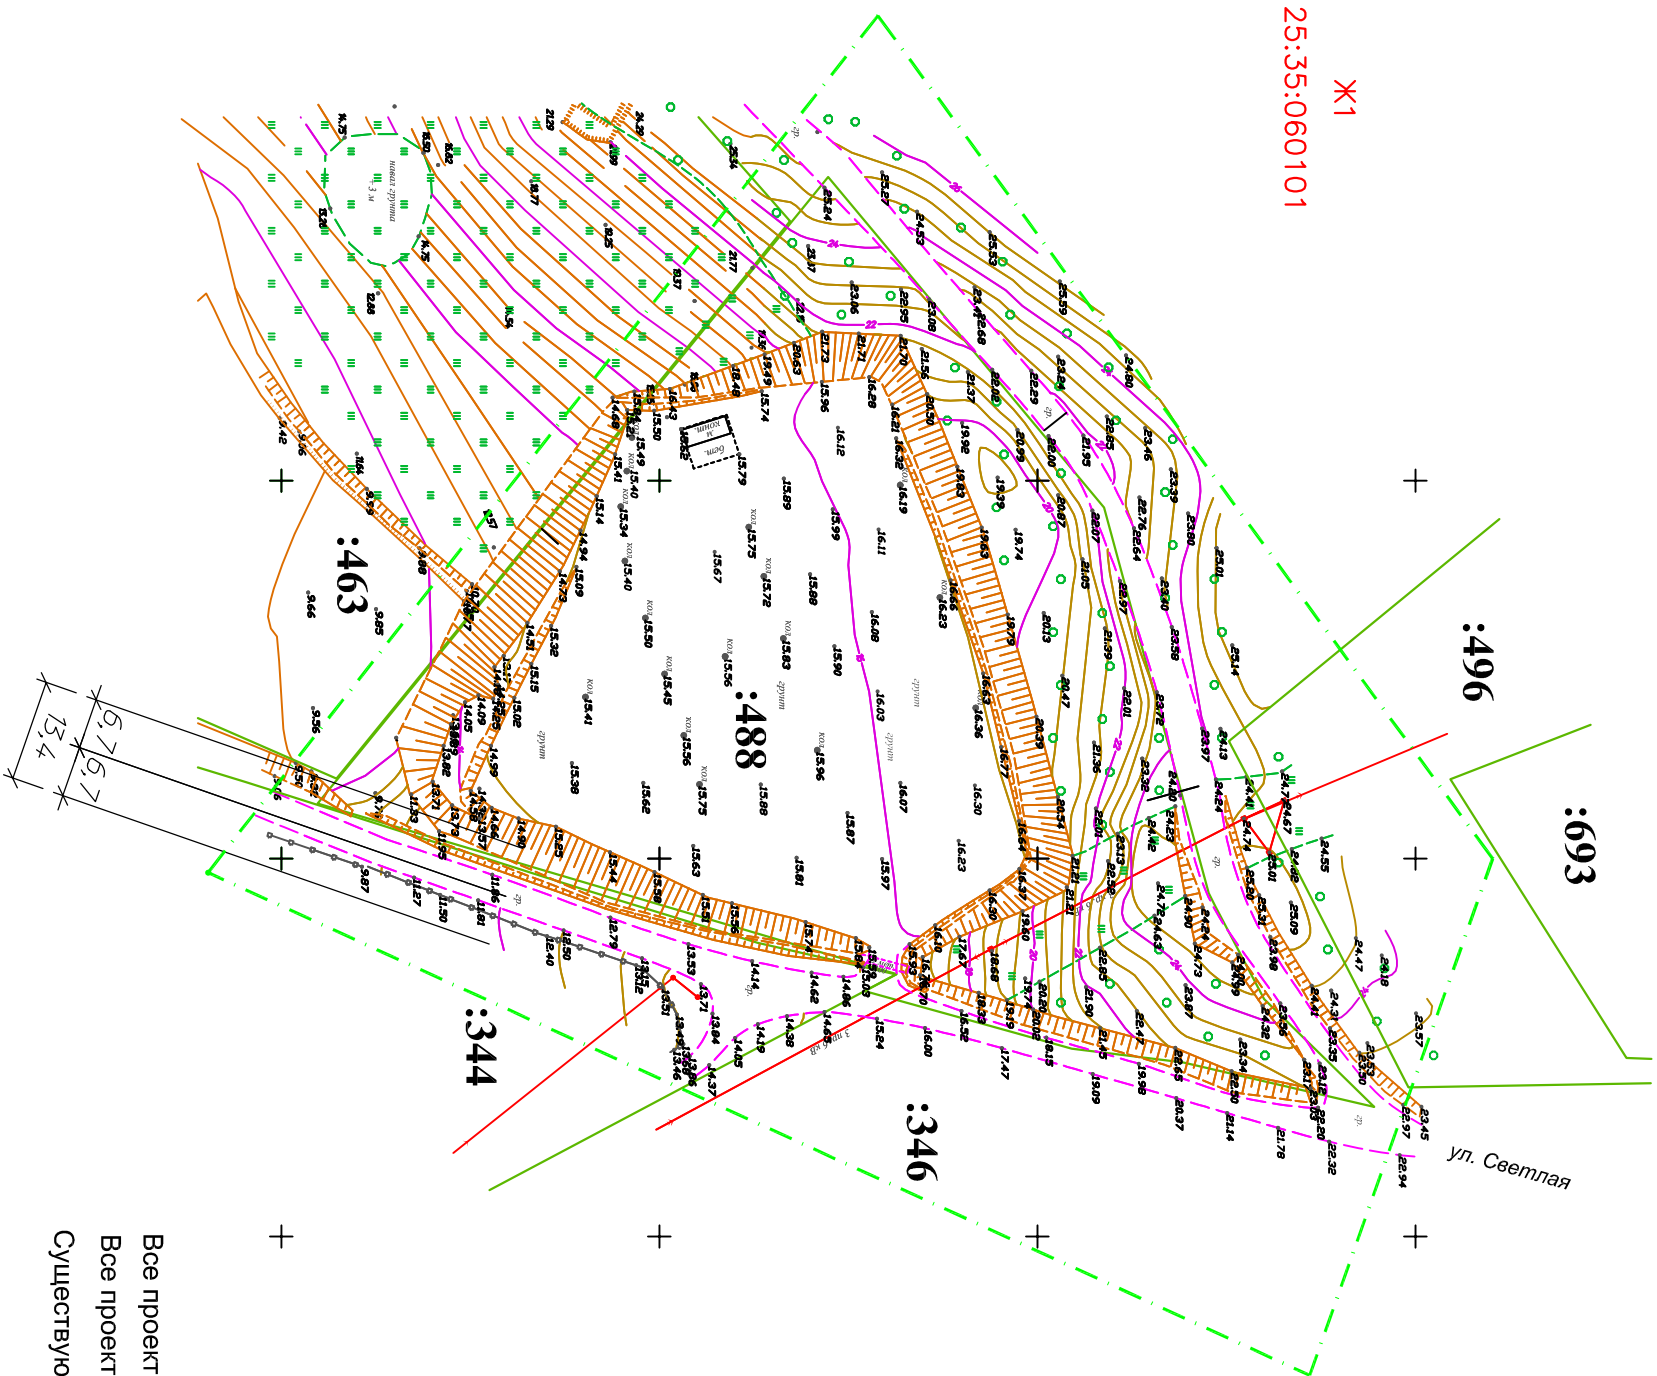


Схема границ существующих земельных участков
Местоположение существующих объектов
капитального строительства
М 1 : 1 000

Условные обозначения

- красные линии, утверждённые в составе проекта планировки территории с проектом межевания части территории улиц Лазурная, Светлая, Ясная в городе Фокино постановлением администрации ГО ЗАТО г. Фокино №1682-па от 23.07.2014 г.

- границы проектируемой территории
- границы земельных участков, сведения о которых содержатся в ЕГРН

На территории проектирования нет существующих объектов капитального строительства

Все проектируемые участки находятся в водоохранной зоне моря - 500 м от береговой линии. Все проектируемые участки находятся в границах запретной зоны Партизанского военного лесничества. Существующих объектов капитального строительства в области проектирования нет.

						2033 - ПИМТ

Экспликация земельных участков


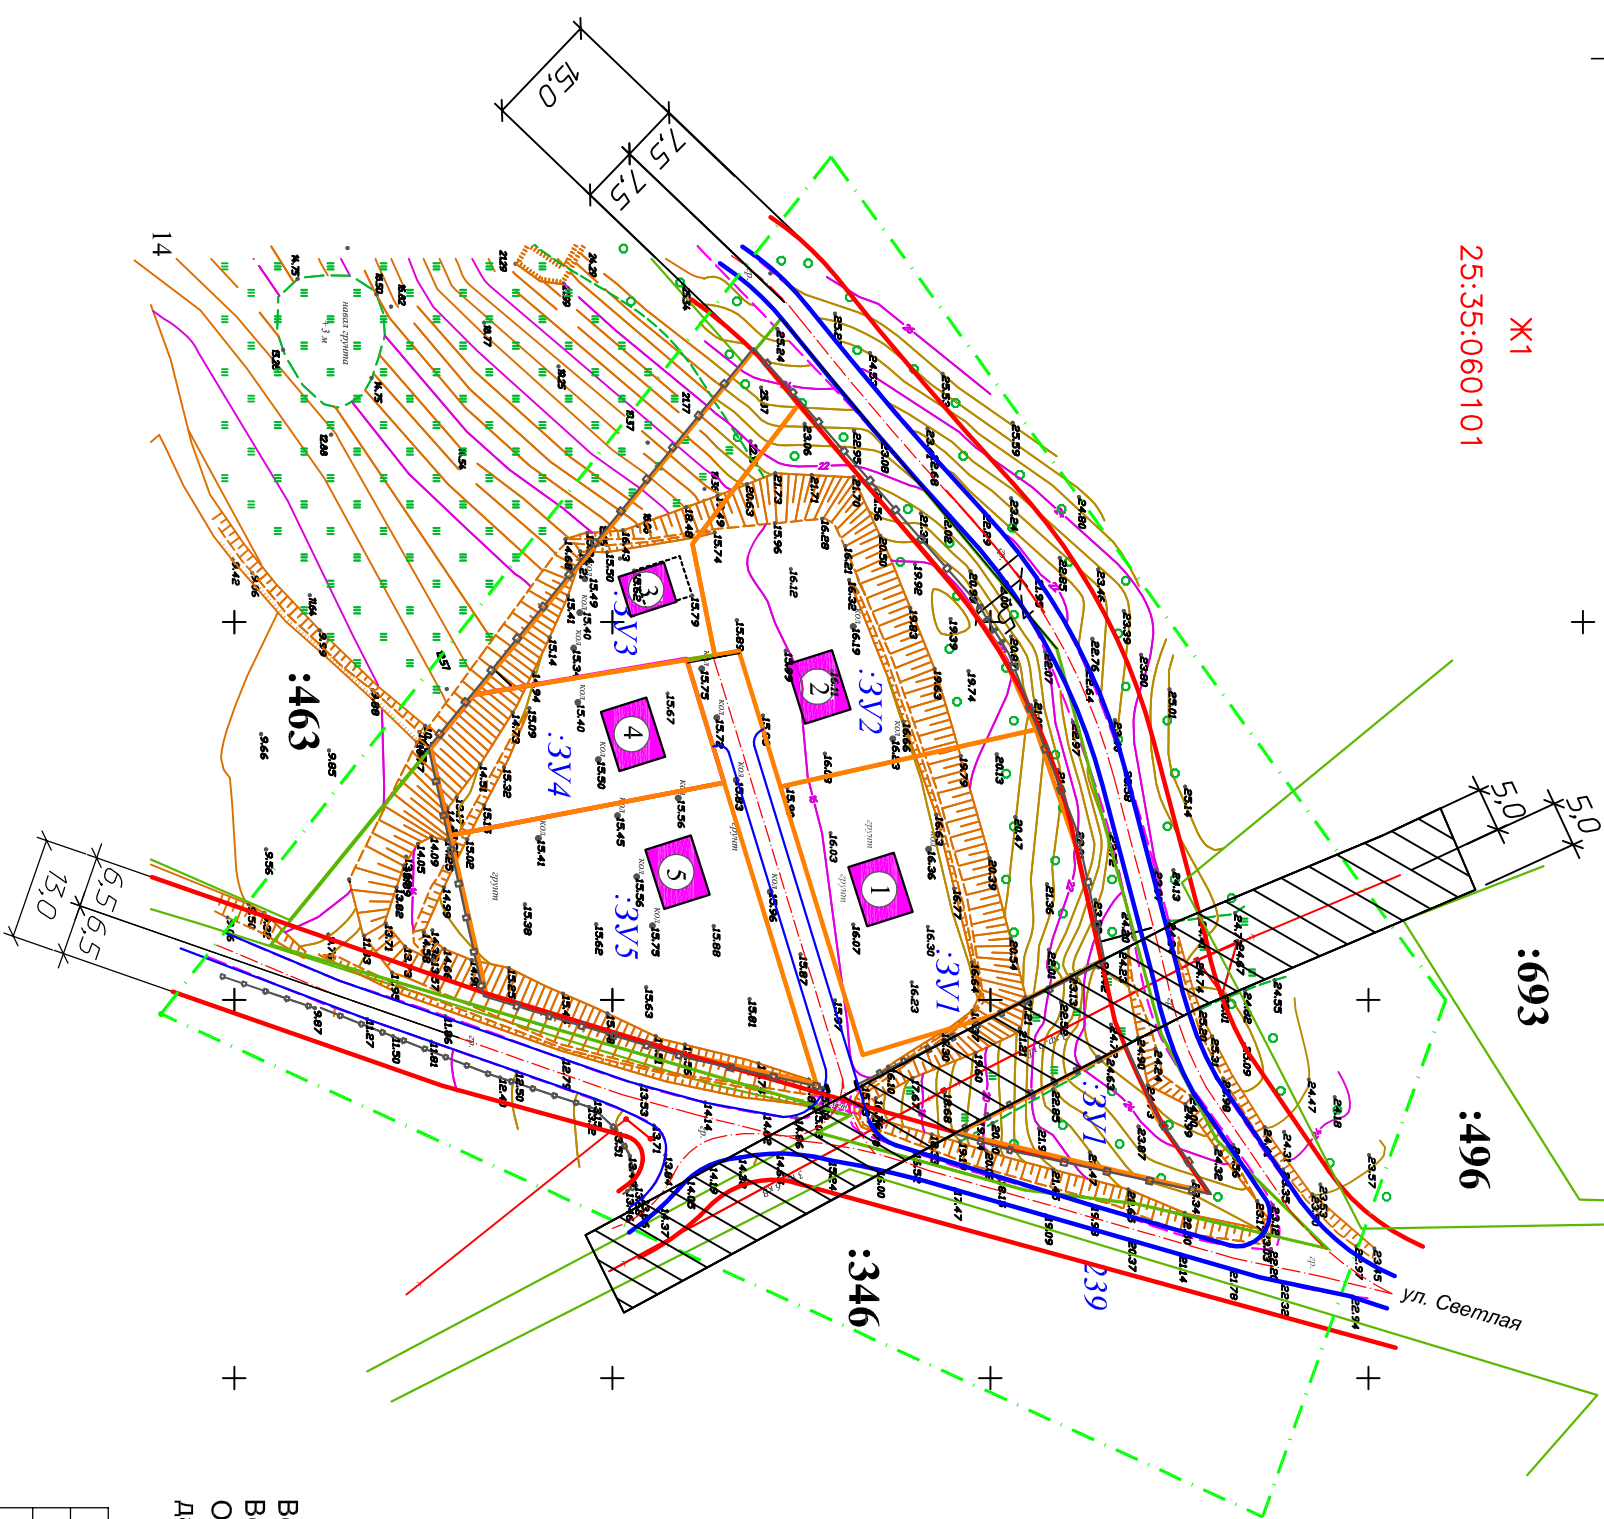
Обозначение участка	Наименование	Код вида разрешенного использования земельного участка						Проект межевания территории, расположенной на земельном участке с кадастровым номером 25:35:060101:488 (СНТ "Жемчужина")			
			Изм.	Кол.	Лист	№ док.	Подпись		Дата		
:ЗУ1-:ЗУ9	Земельный участок - ведение садоводства	13.2						Материалы по обоснованию			
			Проект	Плерегова		08.20	Схема границ существующих земельных участков. Местоположение существующих объектов капитального строительства.	ООО "Плхастроект" г. Фоккино			
		Нормоконтр									

Схема границ зон с особыми условиями использования территории М 1 : 1 000



Условные обозначения

- красные линии.
- границы образуемых земельных участков
- границы проектируемой территории
- границы земельных участков, сведения о которых содержатся в ЕГРН
- ограждение территории СНТ "Жемчужина" высотой 1,8 м
- охранный зона 5м для ВЛ6 (10) кВ, выполненной изолированными проводниками (только в границах населенного пункта)

Все проектируемые участки находятся в водоохранной зоне моря - 500 м от береговой линии
Все проектируемые участки находятся в границах запретной зоны Партизанского военного лесничества
Образуемые земельные участки позволяют использование по назначению объектов недвижимости с данным видом разрешенного использования

Обозначение участка		Наименование		Код вида разрешенного использования земельного участка			
ЗУ1-:ЗУ5		Земельный участок - ведение садоводства		13.2			

Ж1

25:35:060101

5.0

5.0

