
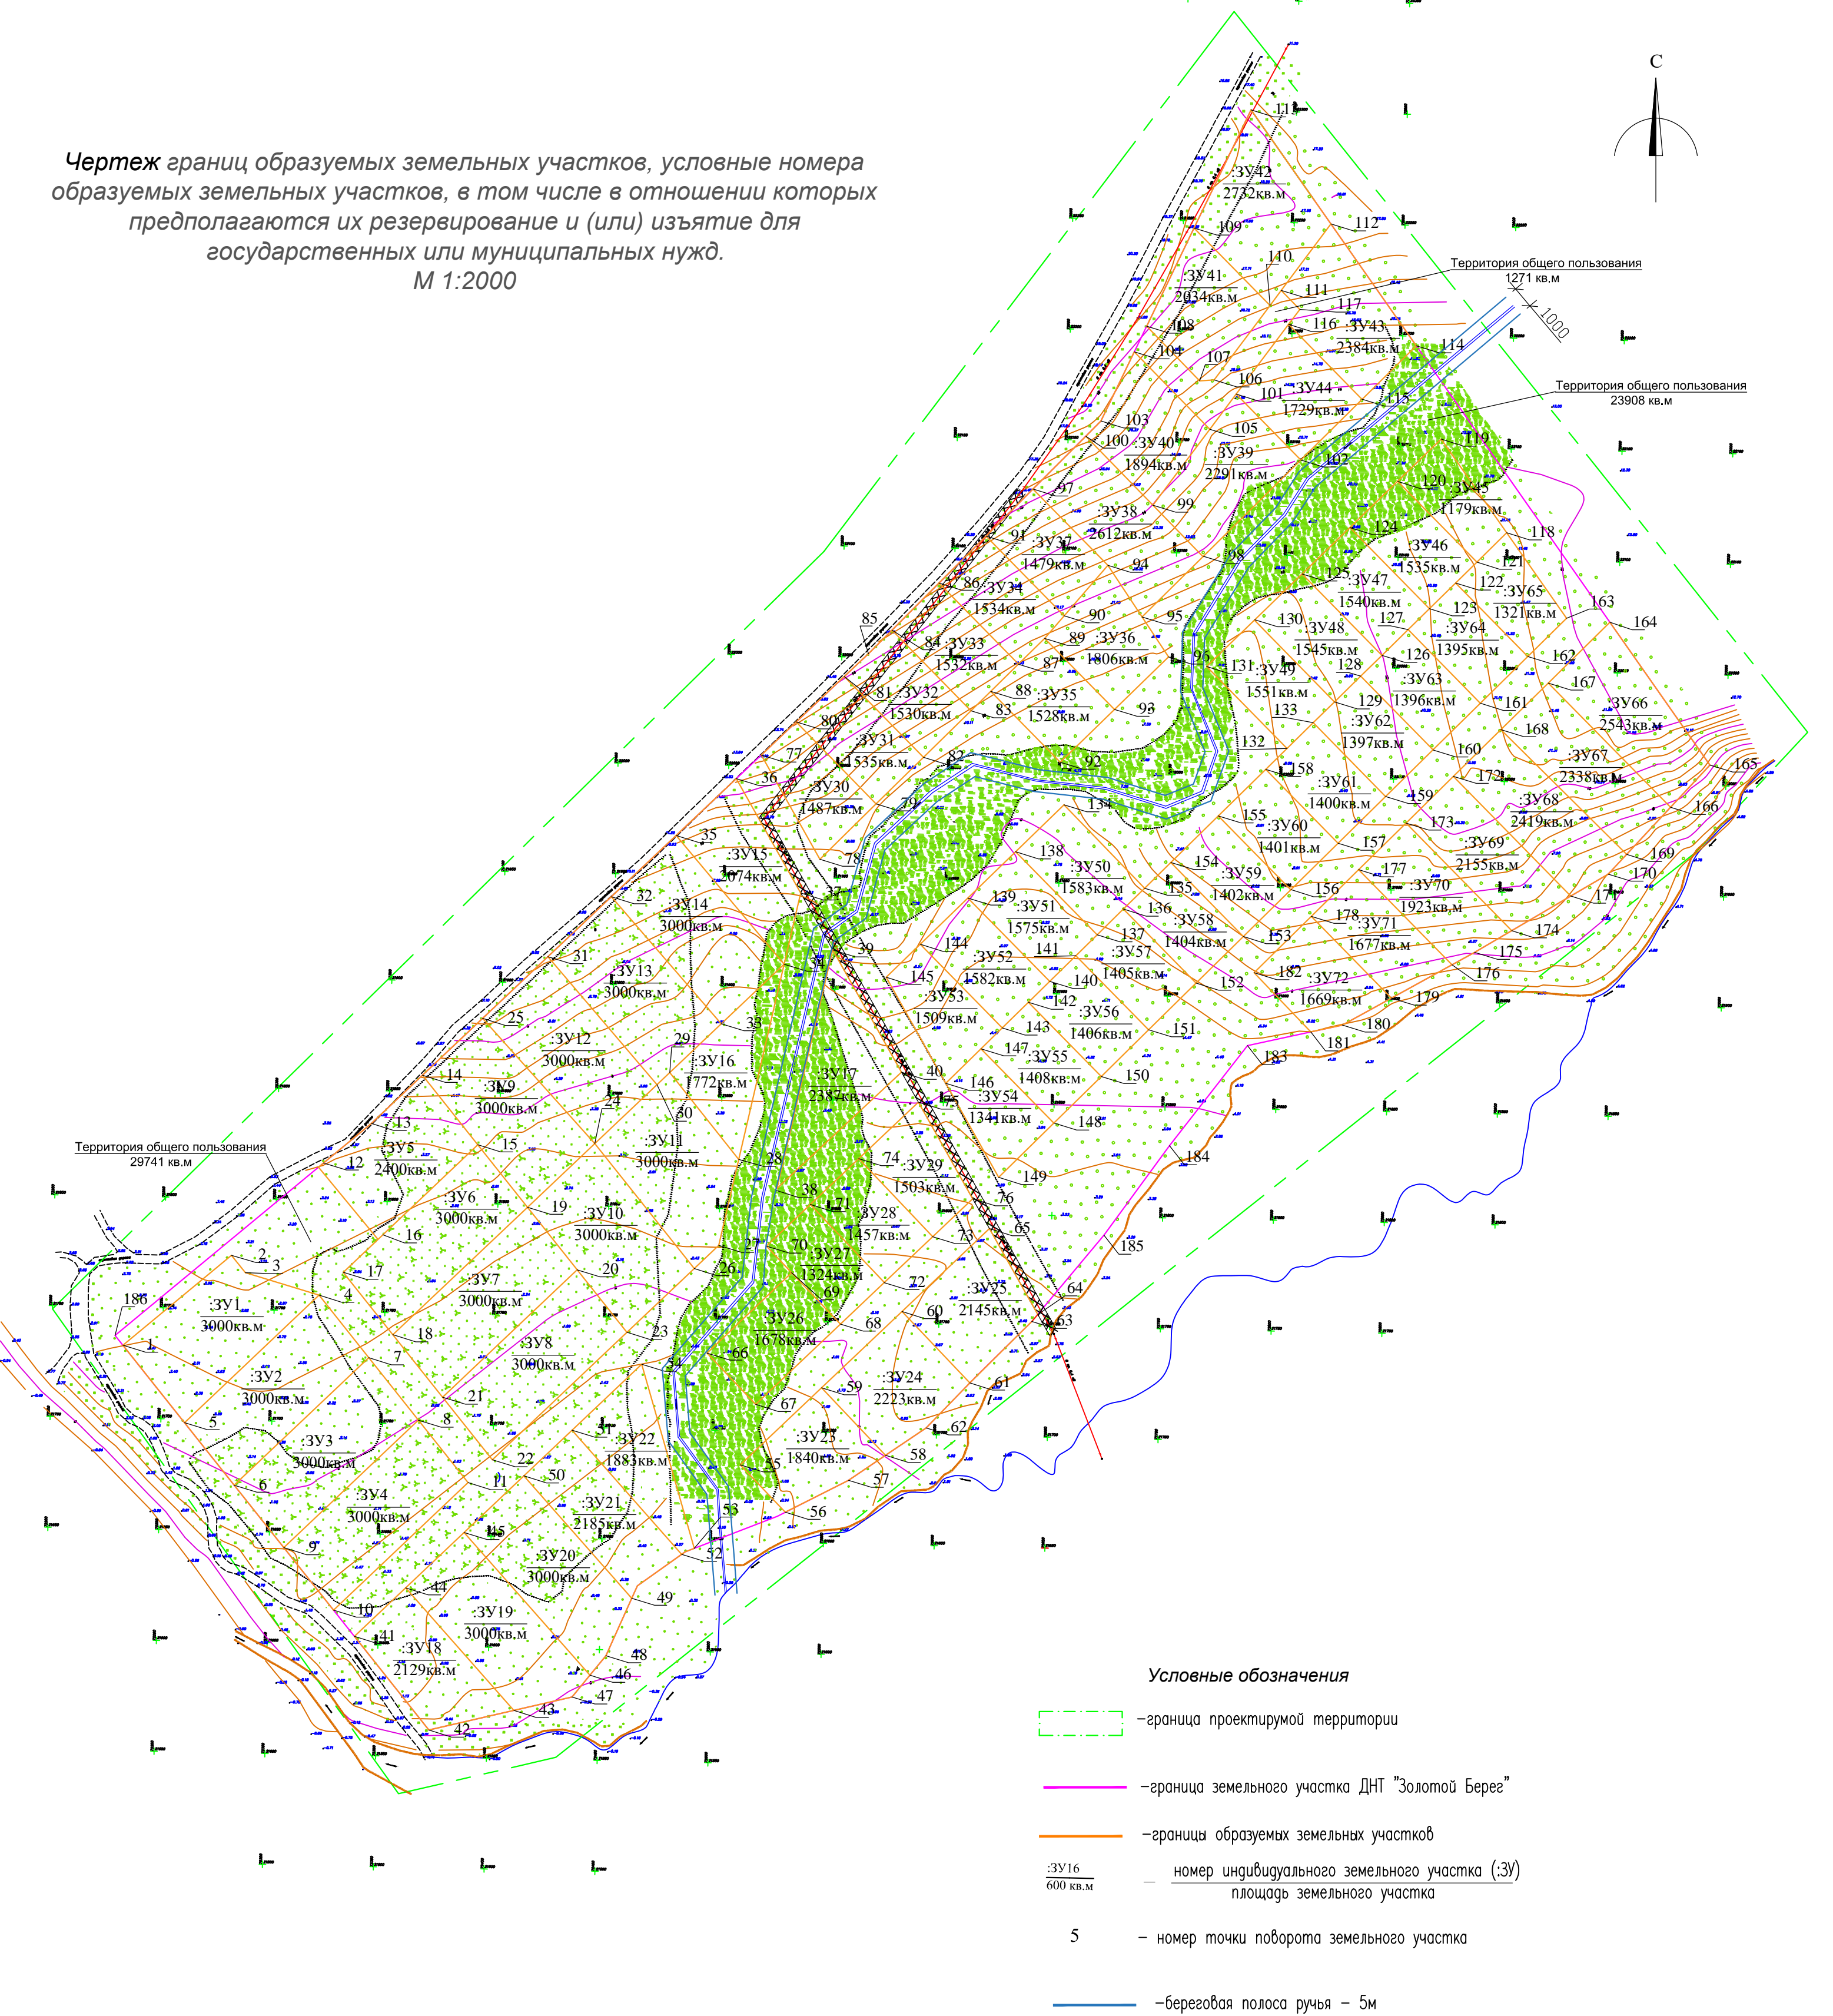


Чертеж границ образуемых земельных участков, условные номера образуемых земельных участков, в том числе в отношении которых предполагаются их резервирование и (или) изъятие для государственных или муниципальных нужд.  
М 1:2000

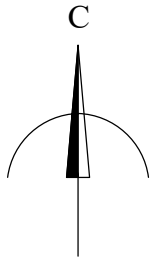

Экспликация земельных участков

Обозначение участка	Наименование	Код вида разрешенного использования земельного участка
:ЗУ1-:ЗУ72	Земельный участок - ведение садоводства	13.2

Территория проектирования находится в водоохранной зоне моря - 500м от береговой линии. Территория проектирования частично находится в водоохранной зоне и прибрежной защитной полосе ручья - 50м.  
Территория проектирования частично находится в береговой полосе ручья - 5м. Территория проектирования находится в границах запретной зоны Партизанского военного лесничества

						2019-11-05		
						Проект межевания территории, расположенной на земельном участке с кадастровым номером 25:35:060101:487 (ДНТ "Золотой Берег")		
Изм.	Кол.	Лист	№ док.	Подпись	Дата	ДНТ "Золотой берег" Утверждаемая часть	Стадия	Лист
							ПМТ	12
ГАП	Кацуба А.В.			11.2019		Чертеж границ образуемых земельных участков, условные номера образуемых земельных участков. М 1:2000	ООО "ЭкоСфера" г.Находка	
Проектир.	Кацуба А.В.							