
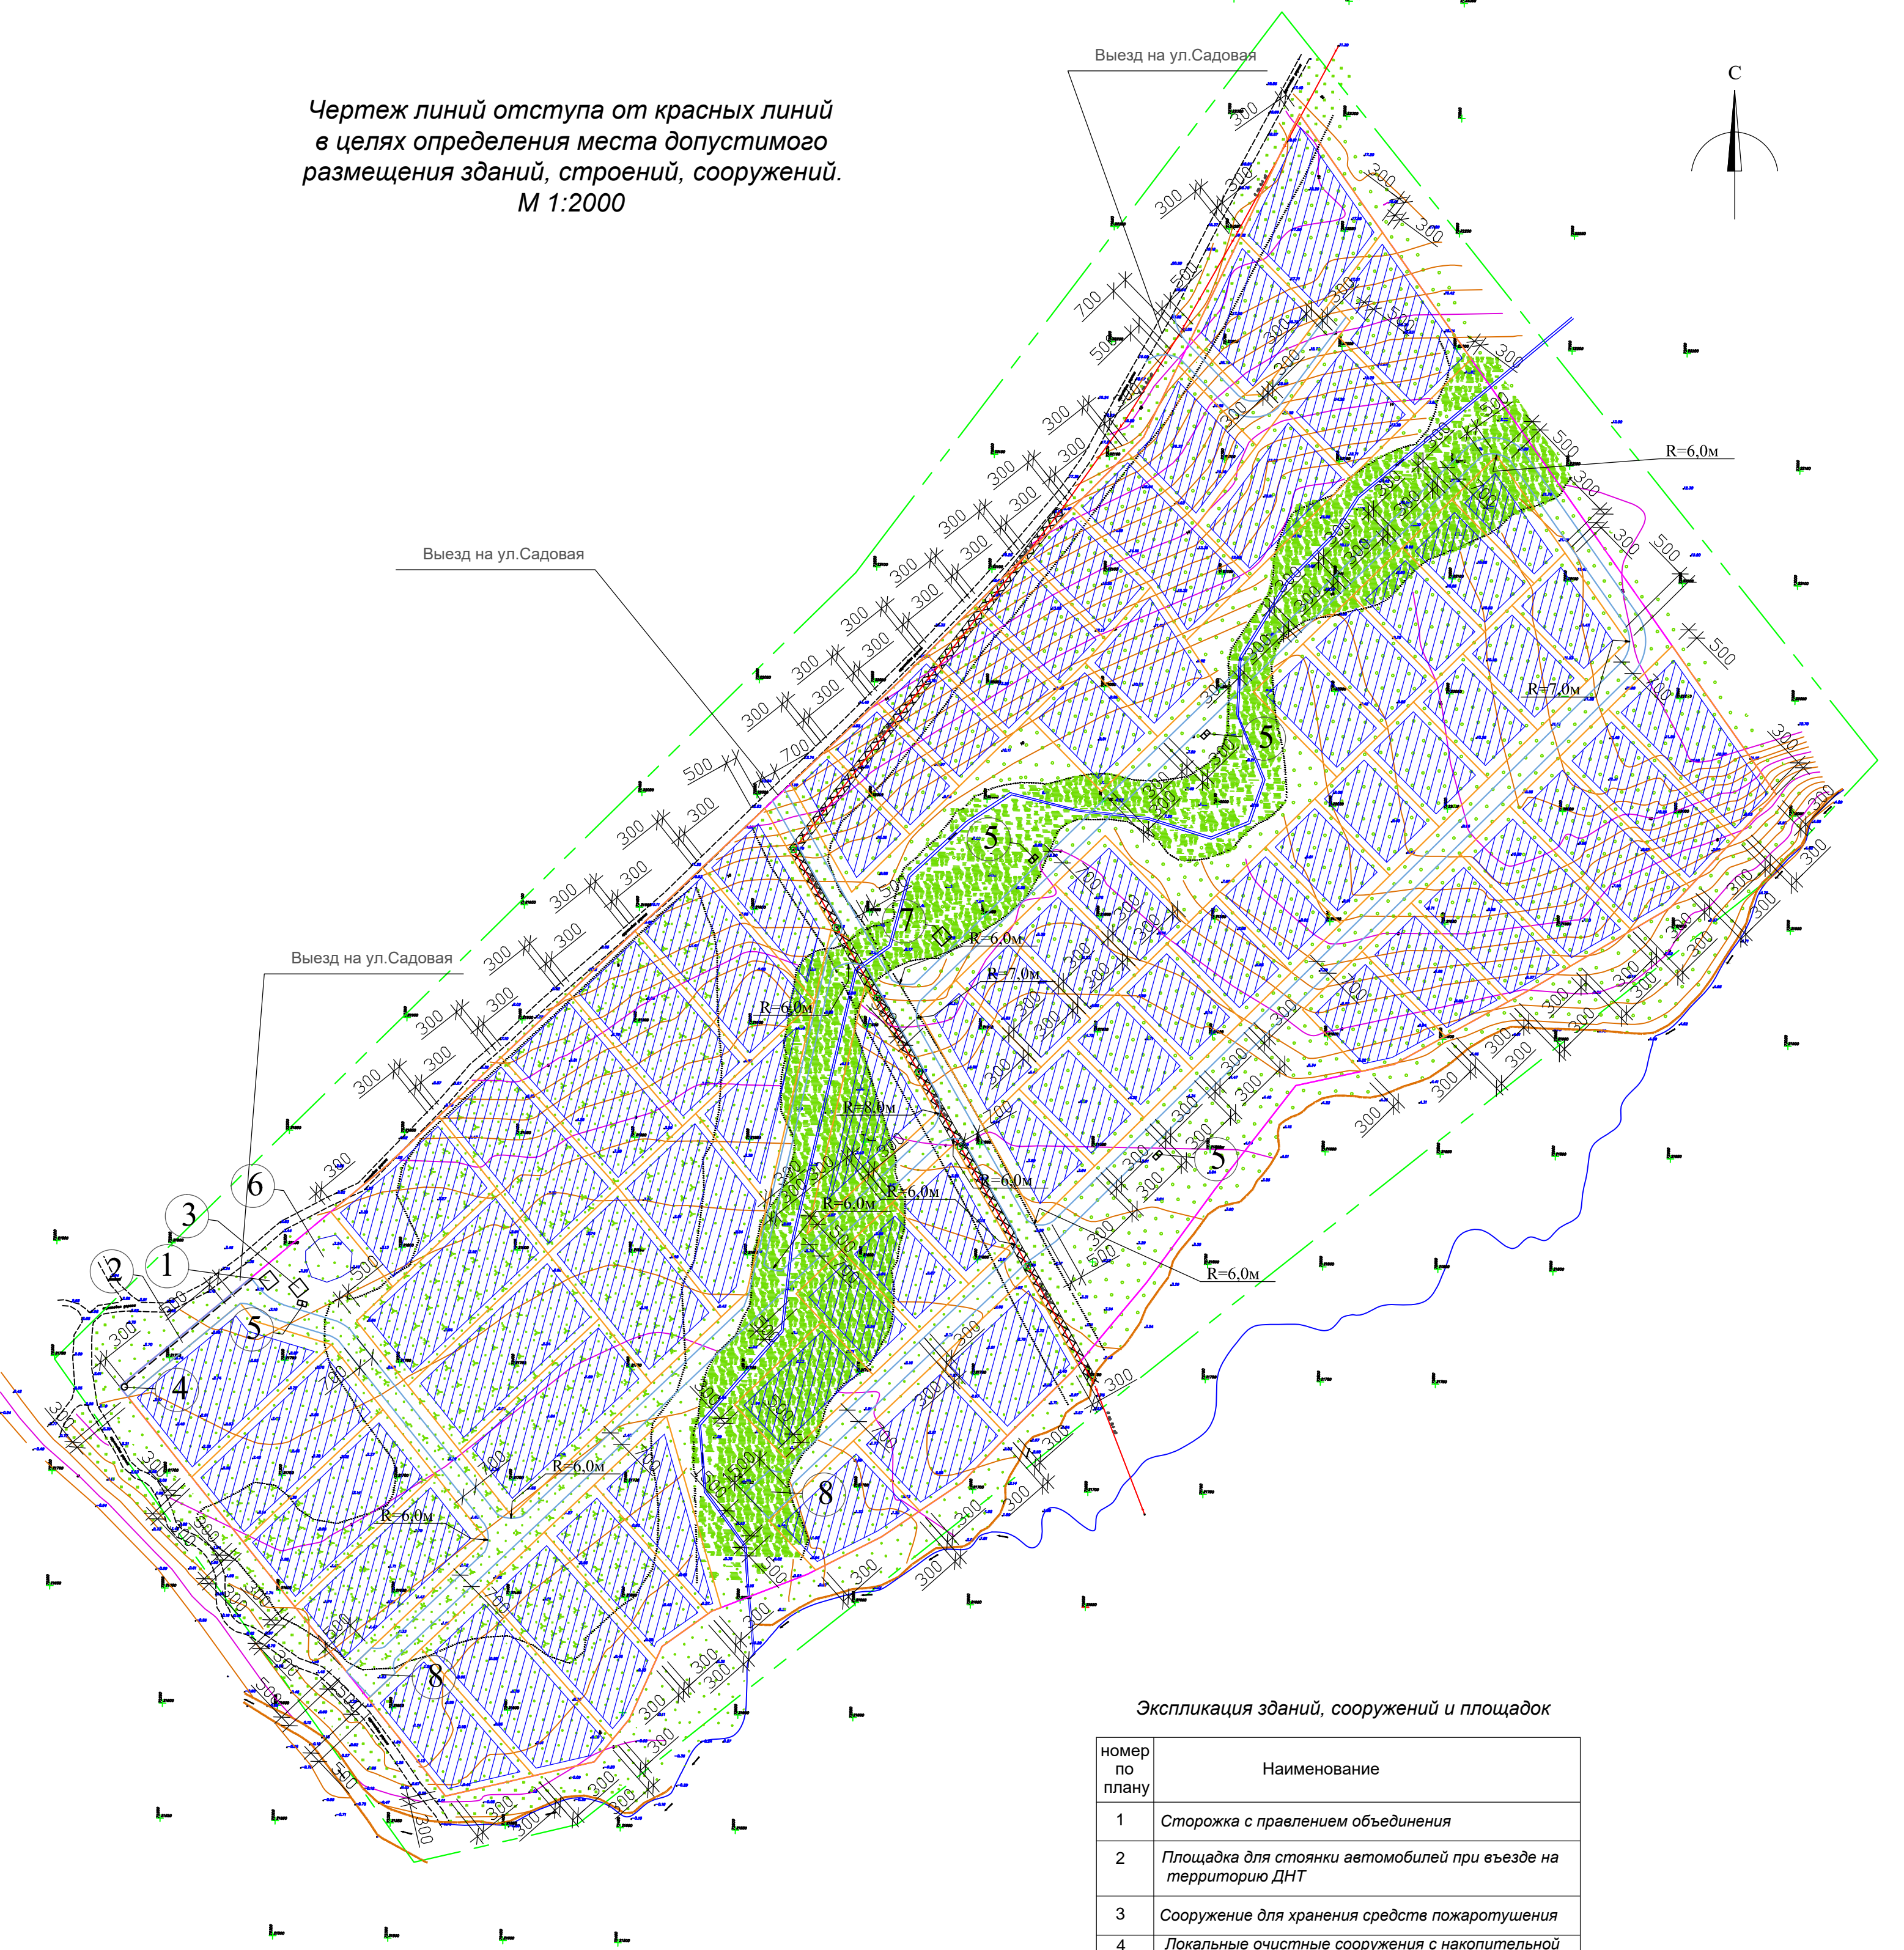


Чертеж линий отступа от красных линий
в целях определения места допустимого
размещения зданий, строений, сооружений.
М 1:2000

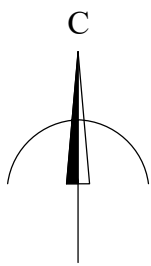

Условные обозначения

- граница проектируемой территории
- существующие улицы, дороги, проезды
- граница земельного участка ДНТ "Золотой Берег"
- границы образуемых земельных участков
- проектируемые улицы и проезды ДНТ "Золотой Берег"
- место допустимого размещения зданий, строений, сооружений

Экспликация зданий, сооружений и площадок

номер по плану	Наименование
1	Сторожка с правлением объединения
2	Площадка для стоянки автомобилей при въезде на территорию ДНТ
3	Сооружение для хранения средств пожаротушения
4	Локальные очистные сооружения с накопительной емкостью
5	Хозяйственная площадка на 2 мусоросборника
6	Противопожарный водоем
7	Магазин смешанной торговли
8	Разворотная площадка

Территория проектирования находится в водоохранной зоне моря - 500м от береговой линии.
Территория проектирования частично находится в водоохранной зоне и прибрежной защитной полосе ручья - 50м.
Территория проектирования частично находится в береговой полосе ручья - 5м.
Территория проектирования находится в границах запретной зоны Партизанского военного лесничества

						2019-11-05		
						Проект межевания территории, расположенной на земельном участке с кадастровым номером 25:35:060101:487 (ДНТ "Золотой Берег")		
Изм.	Кол.	Лист	№ док.	Подпись	Дата	ДНТ "Золотой берег" Утверждаемая часть	Стадия	Лист
							ПМТ	11
						Чертеж линий отступа от красных линий в целях определения места допустимого размещения зданий, строений, сооружений. М 1:2000	ООО "ЭкоСфера" г.Находка	
ГАП	Кацуба А.В.			11.2019				
Проектир.	Кацуба А.В.							