


Схема границ зон с особыми условиями использования территории. М 1:2000

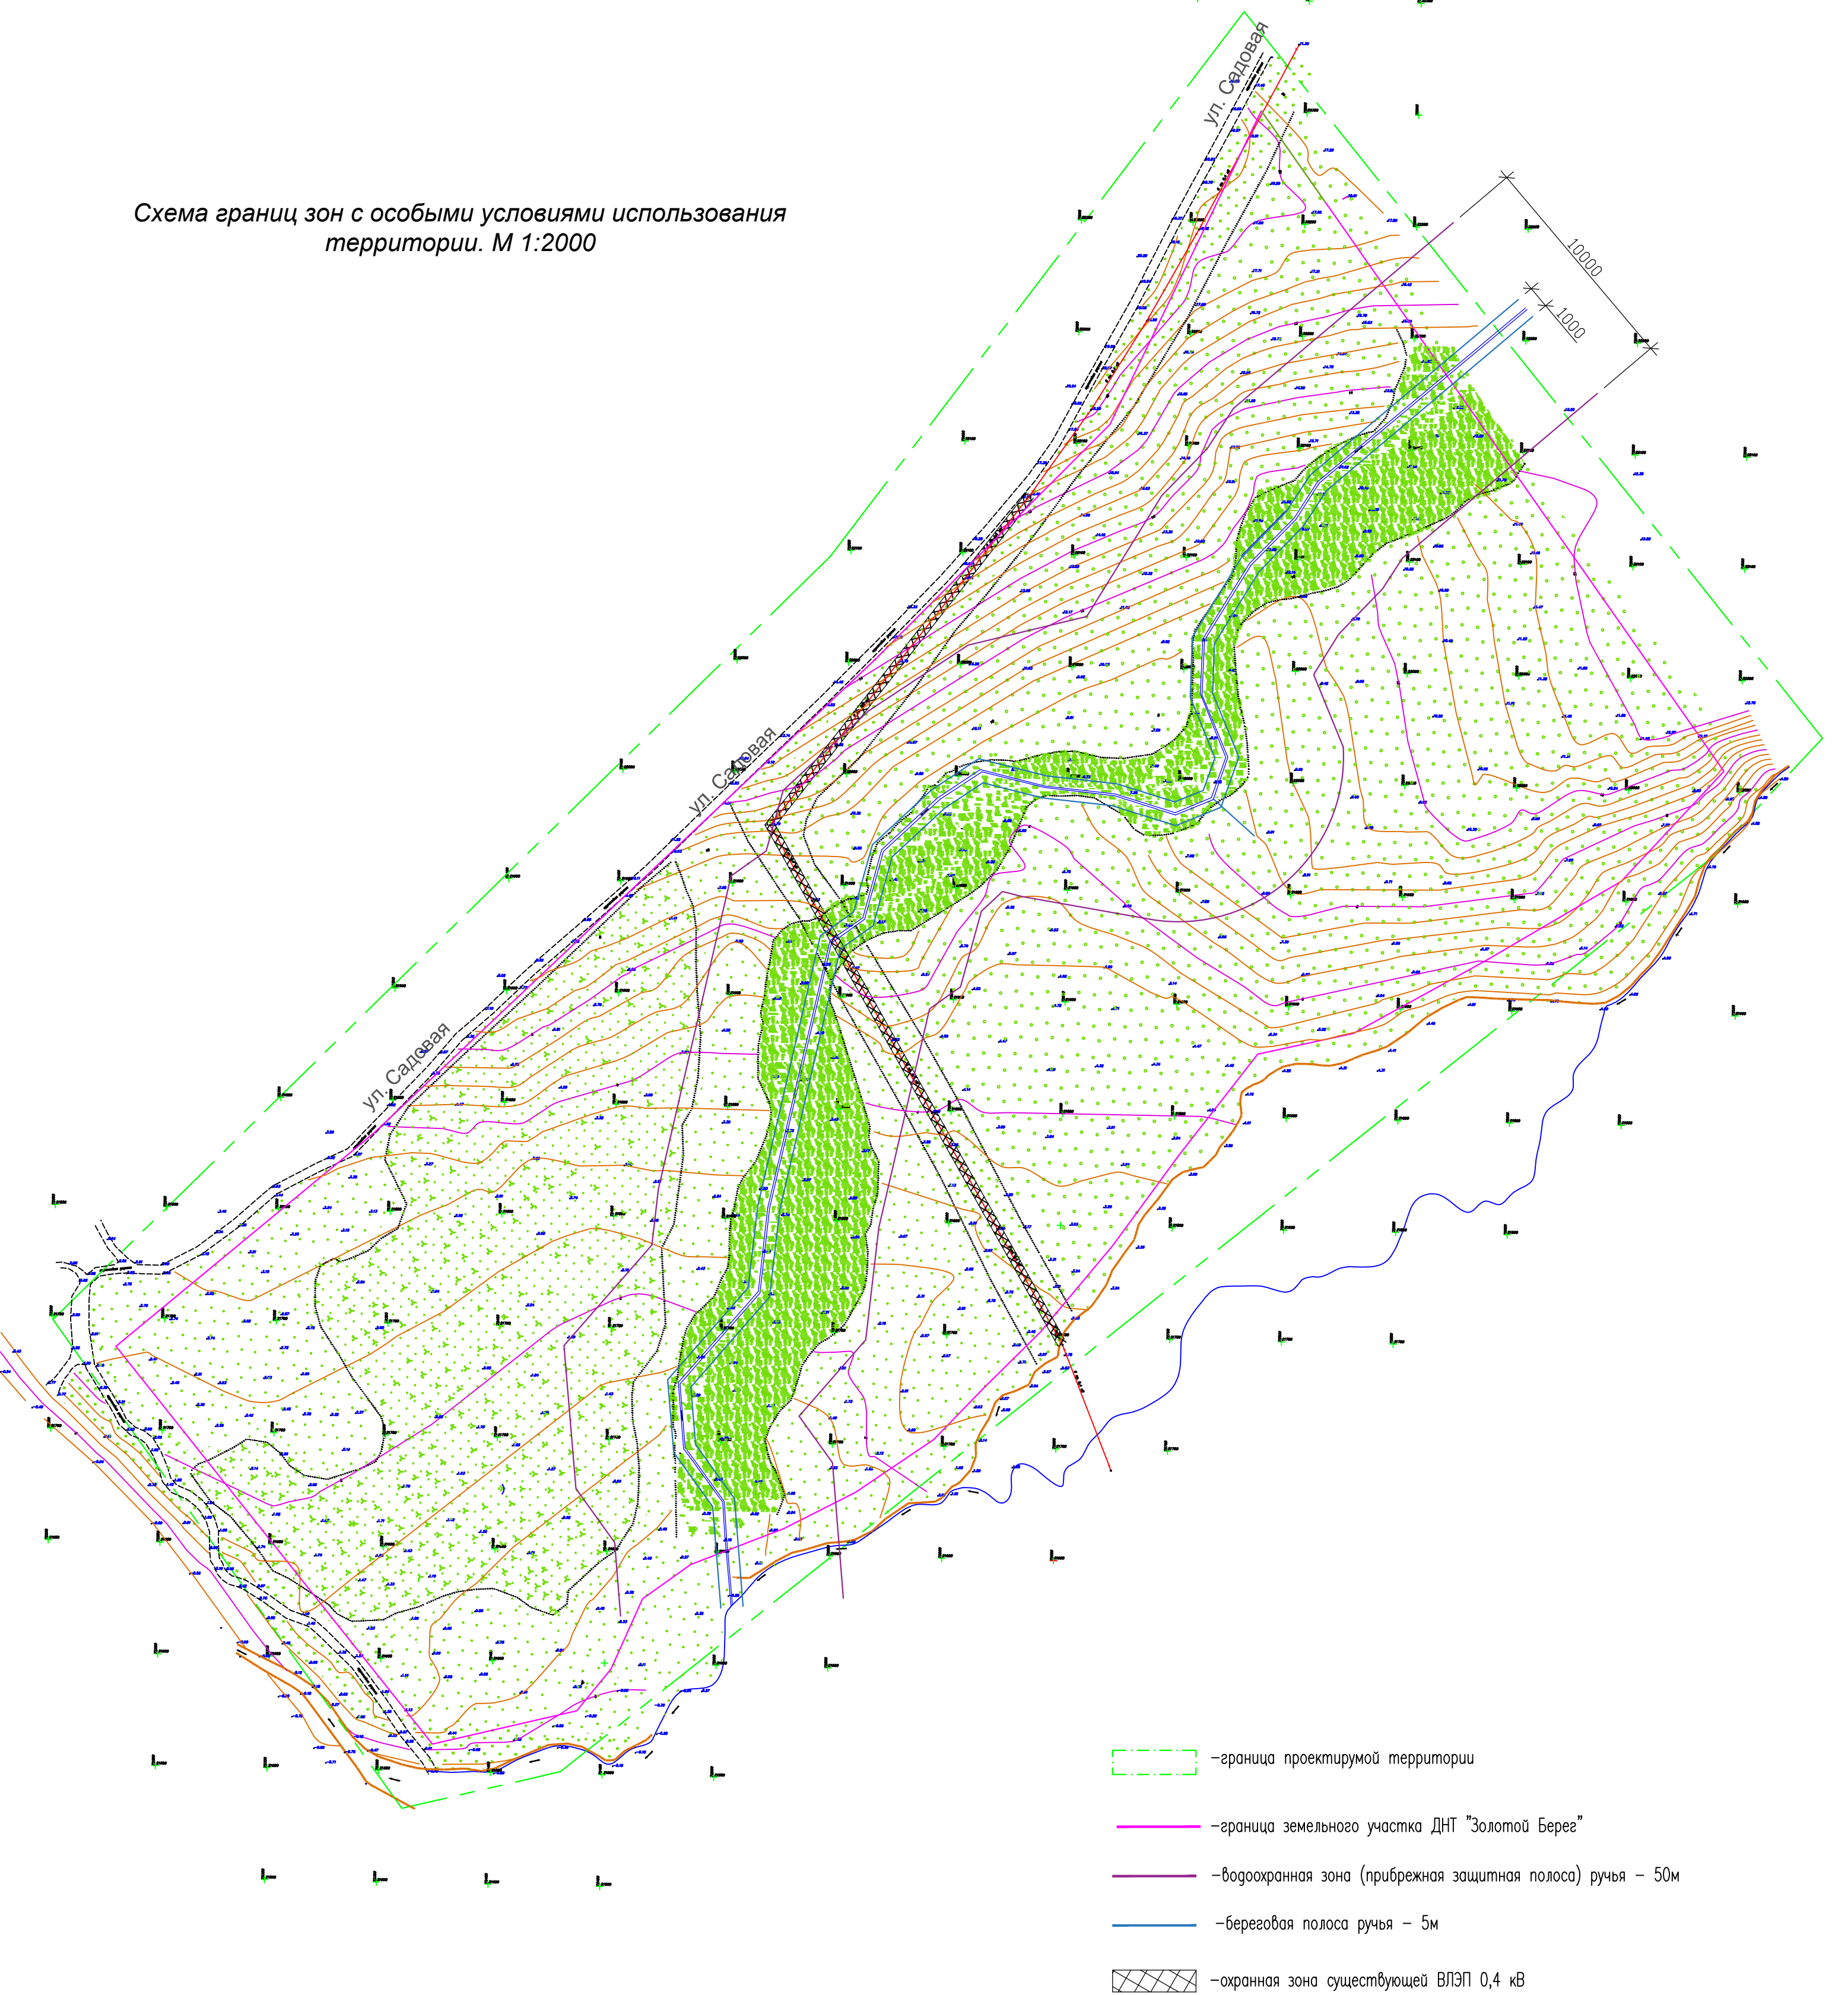

Территория проектирования находится в водоохранной зоне моря - 500м от береговой линии.  
Территория проектирования частично находится в водоохранной зоне и прибрежной защитной полосе ручья - 50м.  
Территория проектирования частично находится в береговой полосе ручья - 5м.  
Территория проектирования находится в границах запретной зоны Партизанского военного лесничества

						2019-11-05			
						Проект межевания территории, расположенной на земельном участке с кадастровым номером 25:35:060101:487 (ДНТ "Золотой Берег")			
Изм.	Кол.	Лист	№ док.	Подпись	Дата	ДНТ "Золотой Берег" Материалы по обоснованию	Стадия	Лист	Листов
							ПМТ	3	
ГАП		Кацуба А.В.			11.2019	Схема границ зон с особыми условиями использования территории. М 1:2000	ООО "ЭкоСфера" г.Находка		
Проектир.		Кацуба А.В.							