
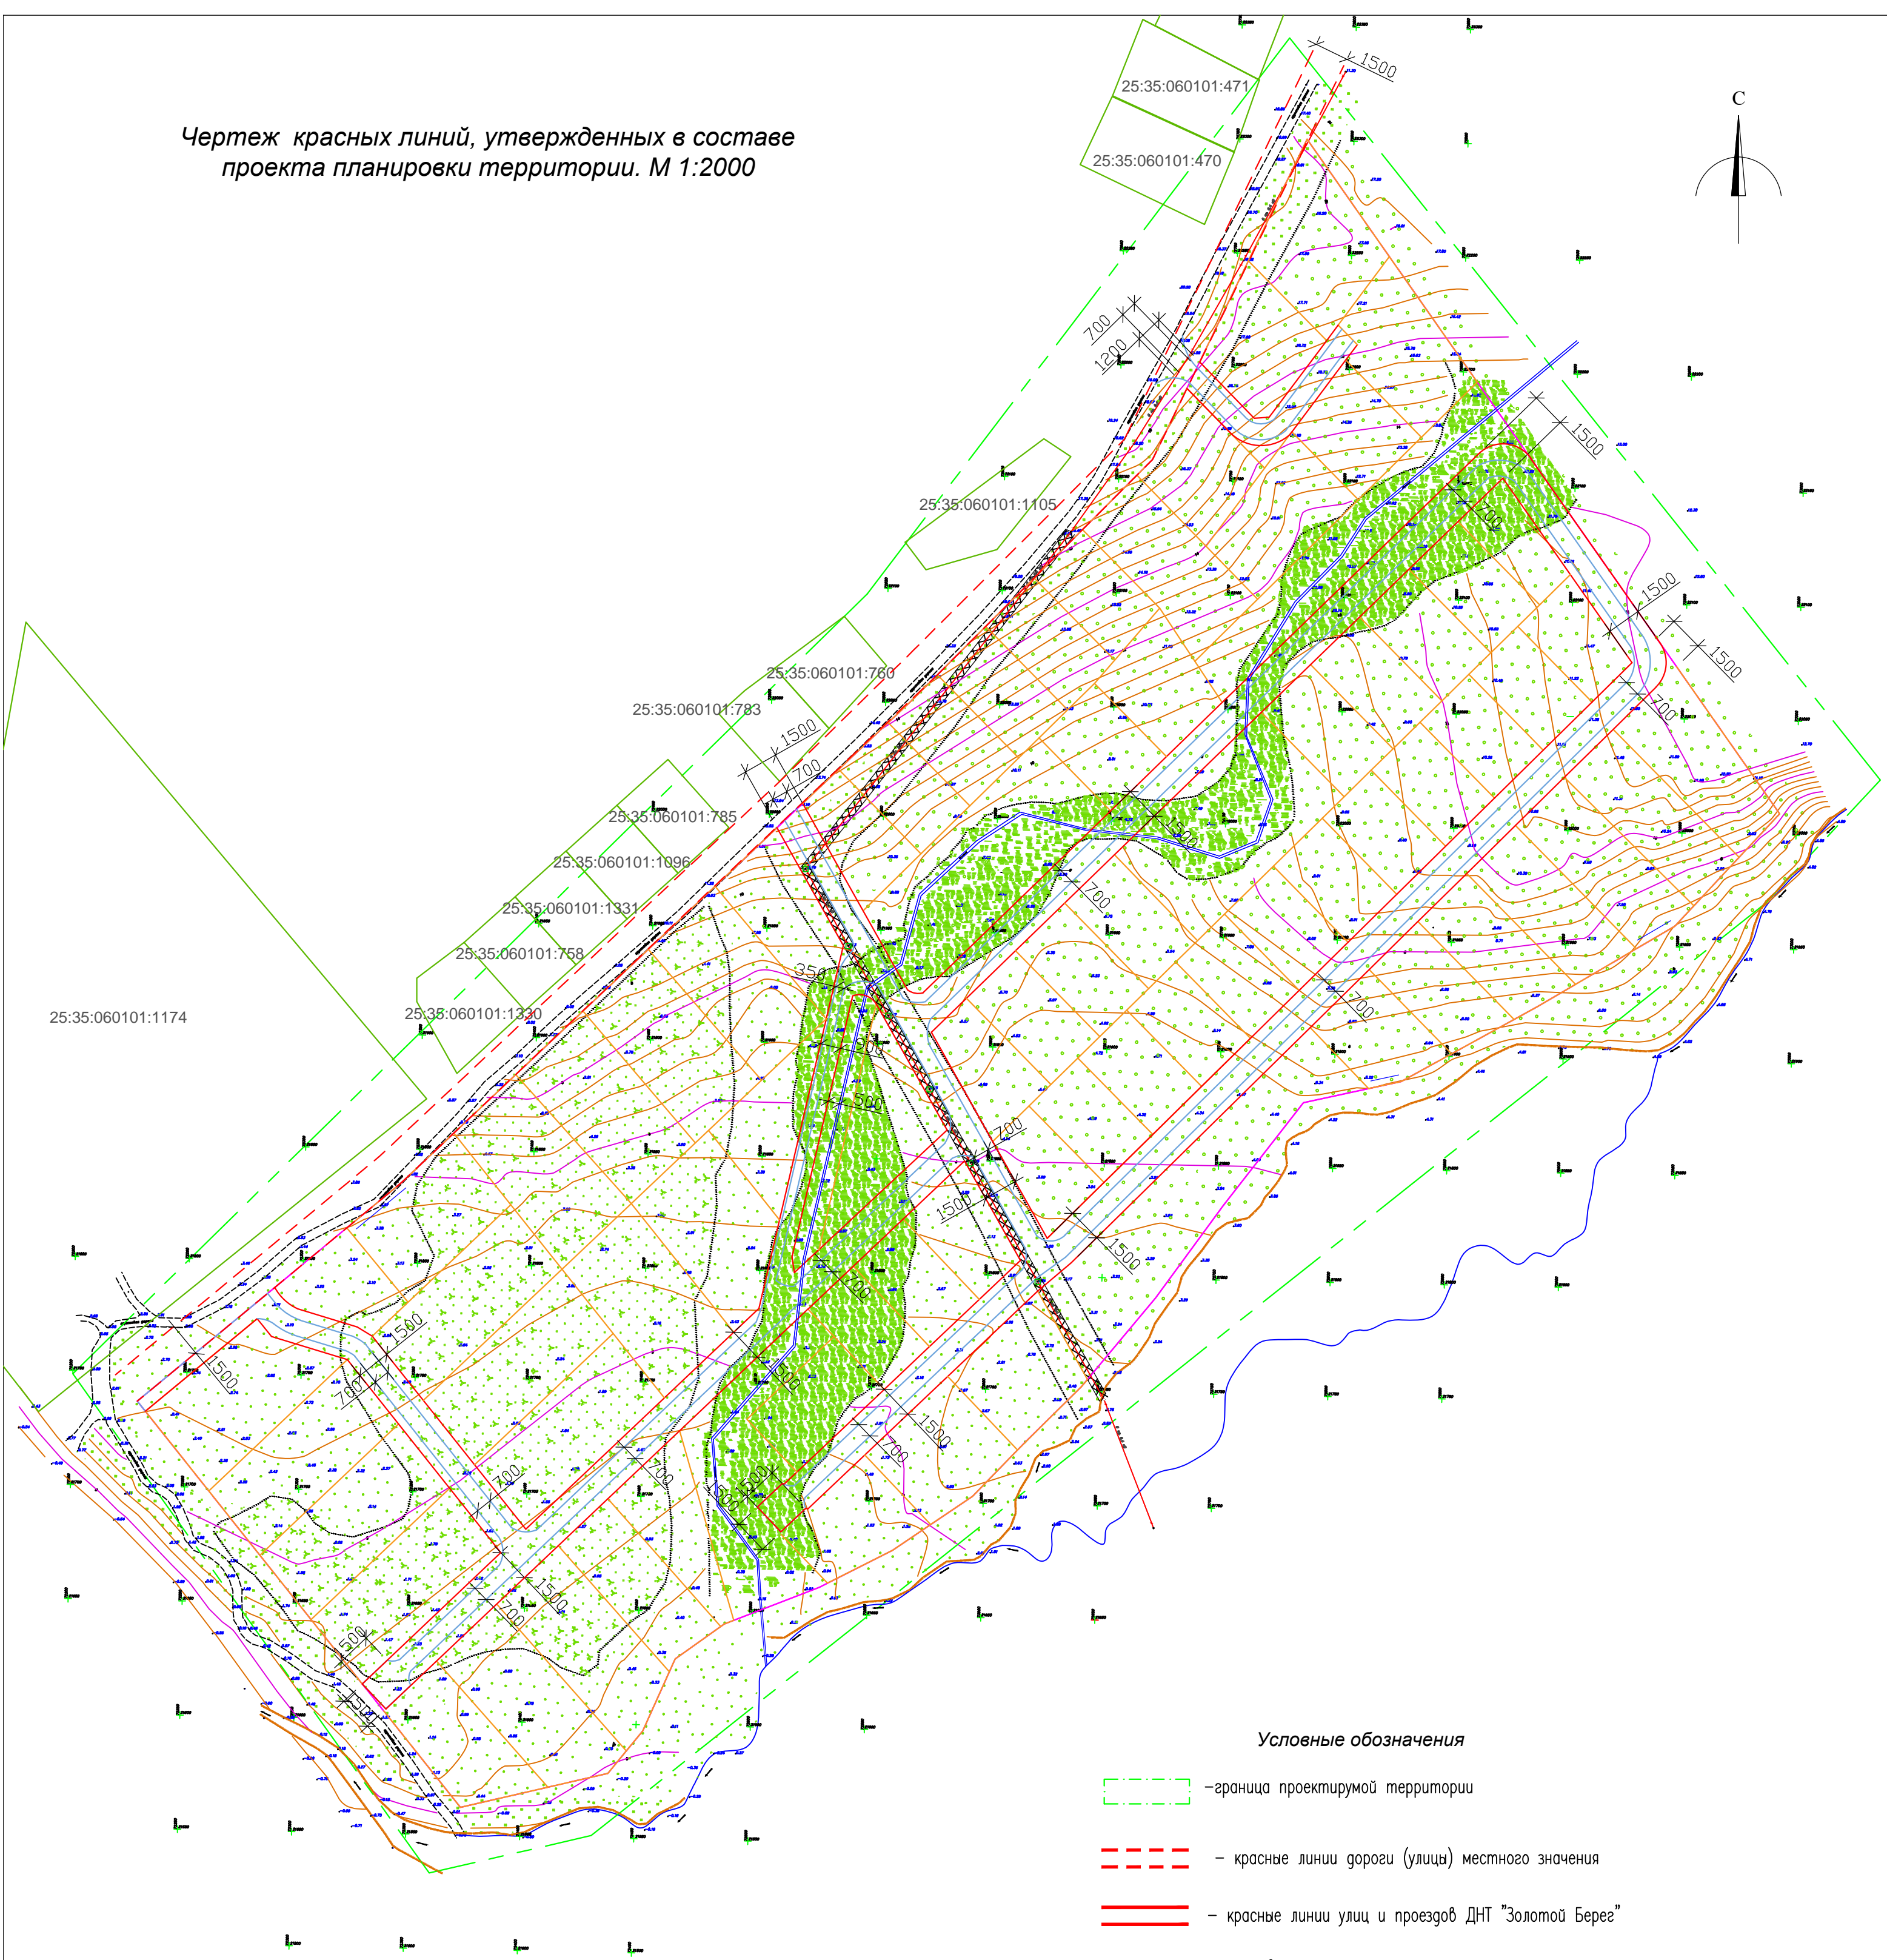


Чертеж красных линий, утвержденных в составе
проекта планировки территории. М 1:2000

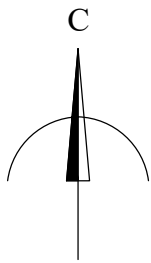

Условные обозначения

- граница проектируемой территории
- красные линии дороги (улицы) местного значения
- красные линии улиц и проездов ДНТ "Золотой Берег"
- существующие улицы, дороги, проезды
- существующие земельные участки, сведения о которых содержатся в ЕГРН
- охранный зона существующей ВЛЭП 0,4 кВ
- проектируемые улицы и проезды ДНТ "Золотой Берег"

Территория проектирования находится в водоохранной зоне моря - 500м от береговой линии.
Территория проектирования частично находится в водоохранной зоне и прибрежной защитной
полосе ручья - 50м.
Территория проектирования частично находится в береговой полосе ручья - 5м.
Территория проектирования находится в границах запретной зоны Партизанского военного
лесничества

						2019-11-05			
						Проект межевания территории, расположенной на земельном участке с кадастровым номером 25:35:060101:487 (ДНТ "Золотой Берег")			
Изм.	Кол.	Лист	№ док.	Подпись	Дата	ДНТ "Золотой берег" Утверждаемая часть	Стадия	Лист	Листов
							ПМТ	10	
ГАП	Кацуба А.В.			11.2019		Чертеж утверждаемых проектом межевания территории красных линий. М 1:2000	ООО "ЭкоСфера" г.Находка		
Проектир.	Кацуба А.В.								