Чертеж границ образуемых земельных участков, условные номера образуемых земельных участков, в том числе в отношении которых предполагаются их резервирование и (или) изъятие для государственных или муниципальных нужд.
М 1:1000

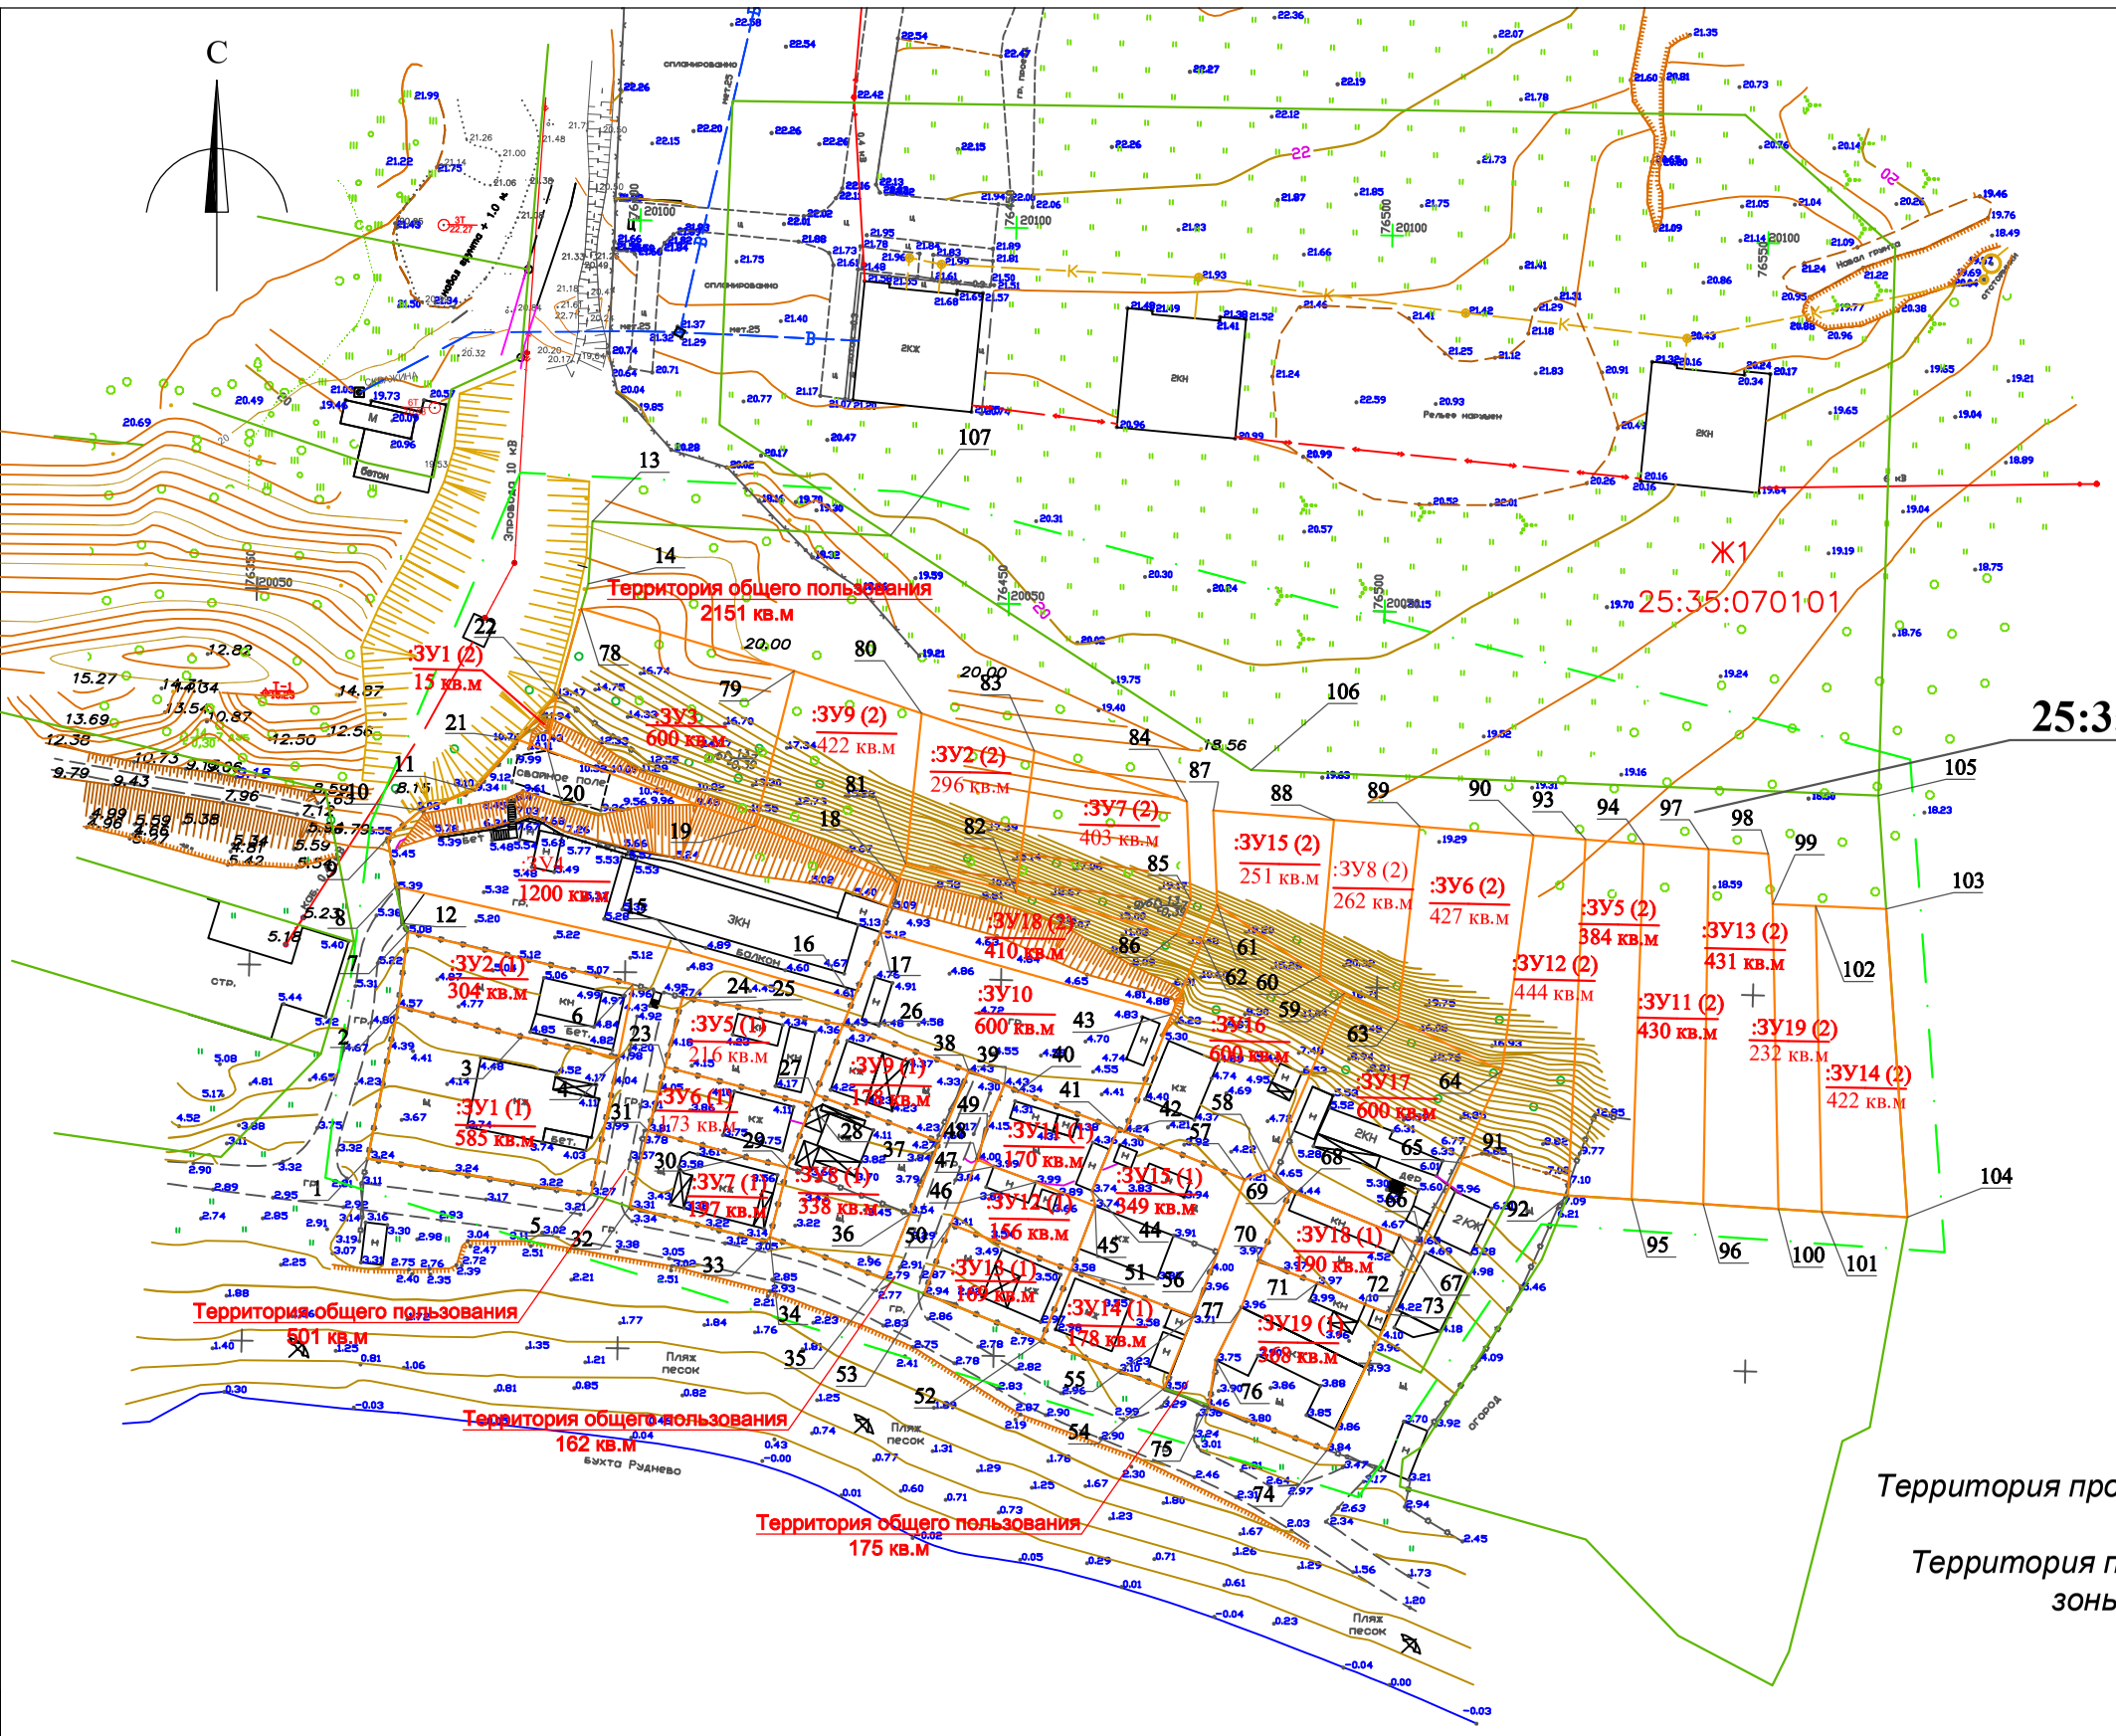

Условные обозначения

- граница проектируемой территории
- 25:35:070101:457 — существующие земельные участки, сведения о которых содержаться в ЕГРН
- границы образуемых земельных участков
- :ЗУ16 / 600 кв.м — номер индивидуального земельного участка (:ЗУ) / площадь земельного участка
- 5 — номер точки поворота земельного участка

Территория проектирования находится в водоохранной зоне моря - 500м от береговой линии.
Территория проектирования находится в границах запретной зоны Партизанского военного лесничества

Экспликация земельных участков

Обозначение участка	Наименование	Код вида разрешенного использования земельного участка
:ЗУ1-:ЗУ20	Земельный участок - ведение садоводства	13.2

						0120 - ПМТ		
						Проект межевания территории, расположенной на земельном участке с кадастровым номером 25:35:070101:1725 (корректировка)		
Изм.	*Кол.*	*Лист*	*№ док.*	*Подпись*	*Дата*			
						ДНТ "Жемчужина" Утверждаемая часть	*Стадия*	*Лист*	*Листов*
							ПМТ	*6*	
						Чертеж границ образуемых земельных участков, условные номера образуемых земельных участков. М 1:1000	*ООО "ПК "Кадастровое дело" г.Артем*	
ГАП		*Малышев М.В.*			*01.2020*			
Проектир.								