Схема границ существующих земельных участков. Местоположение существующих объектов капитального строительства.

М 1:1000

С

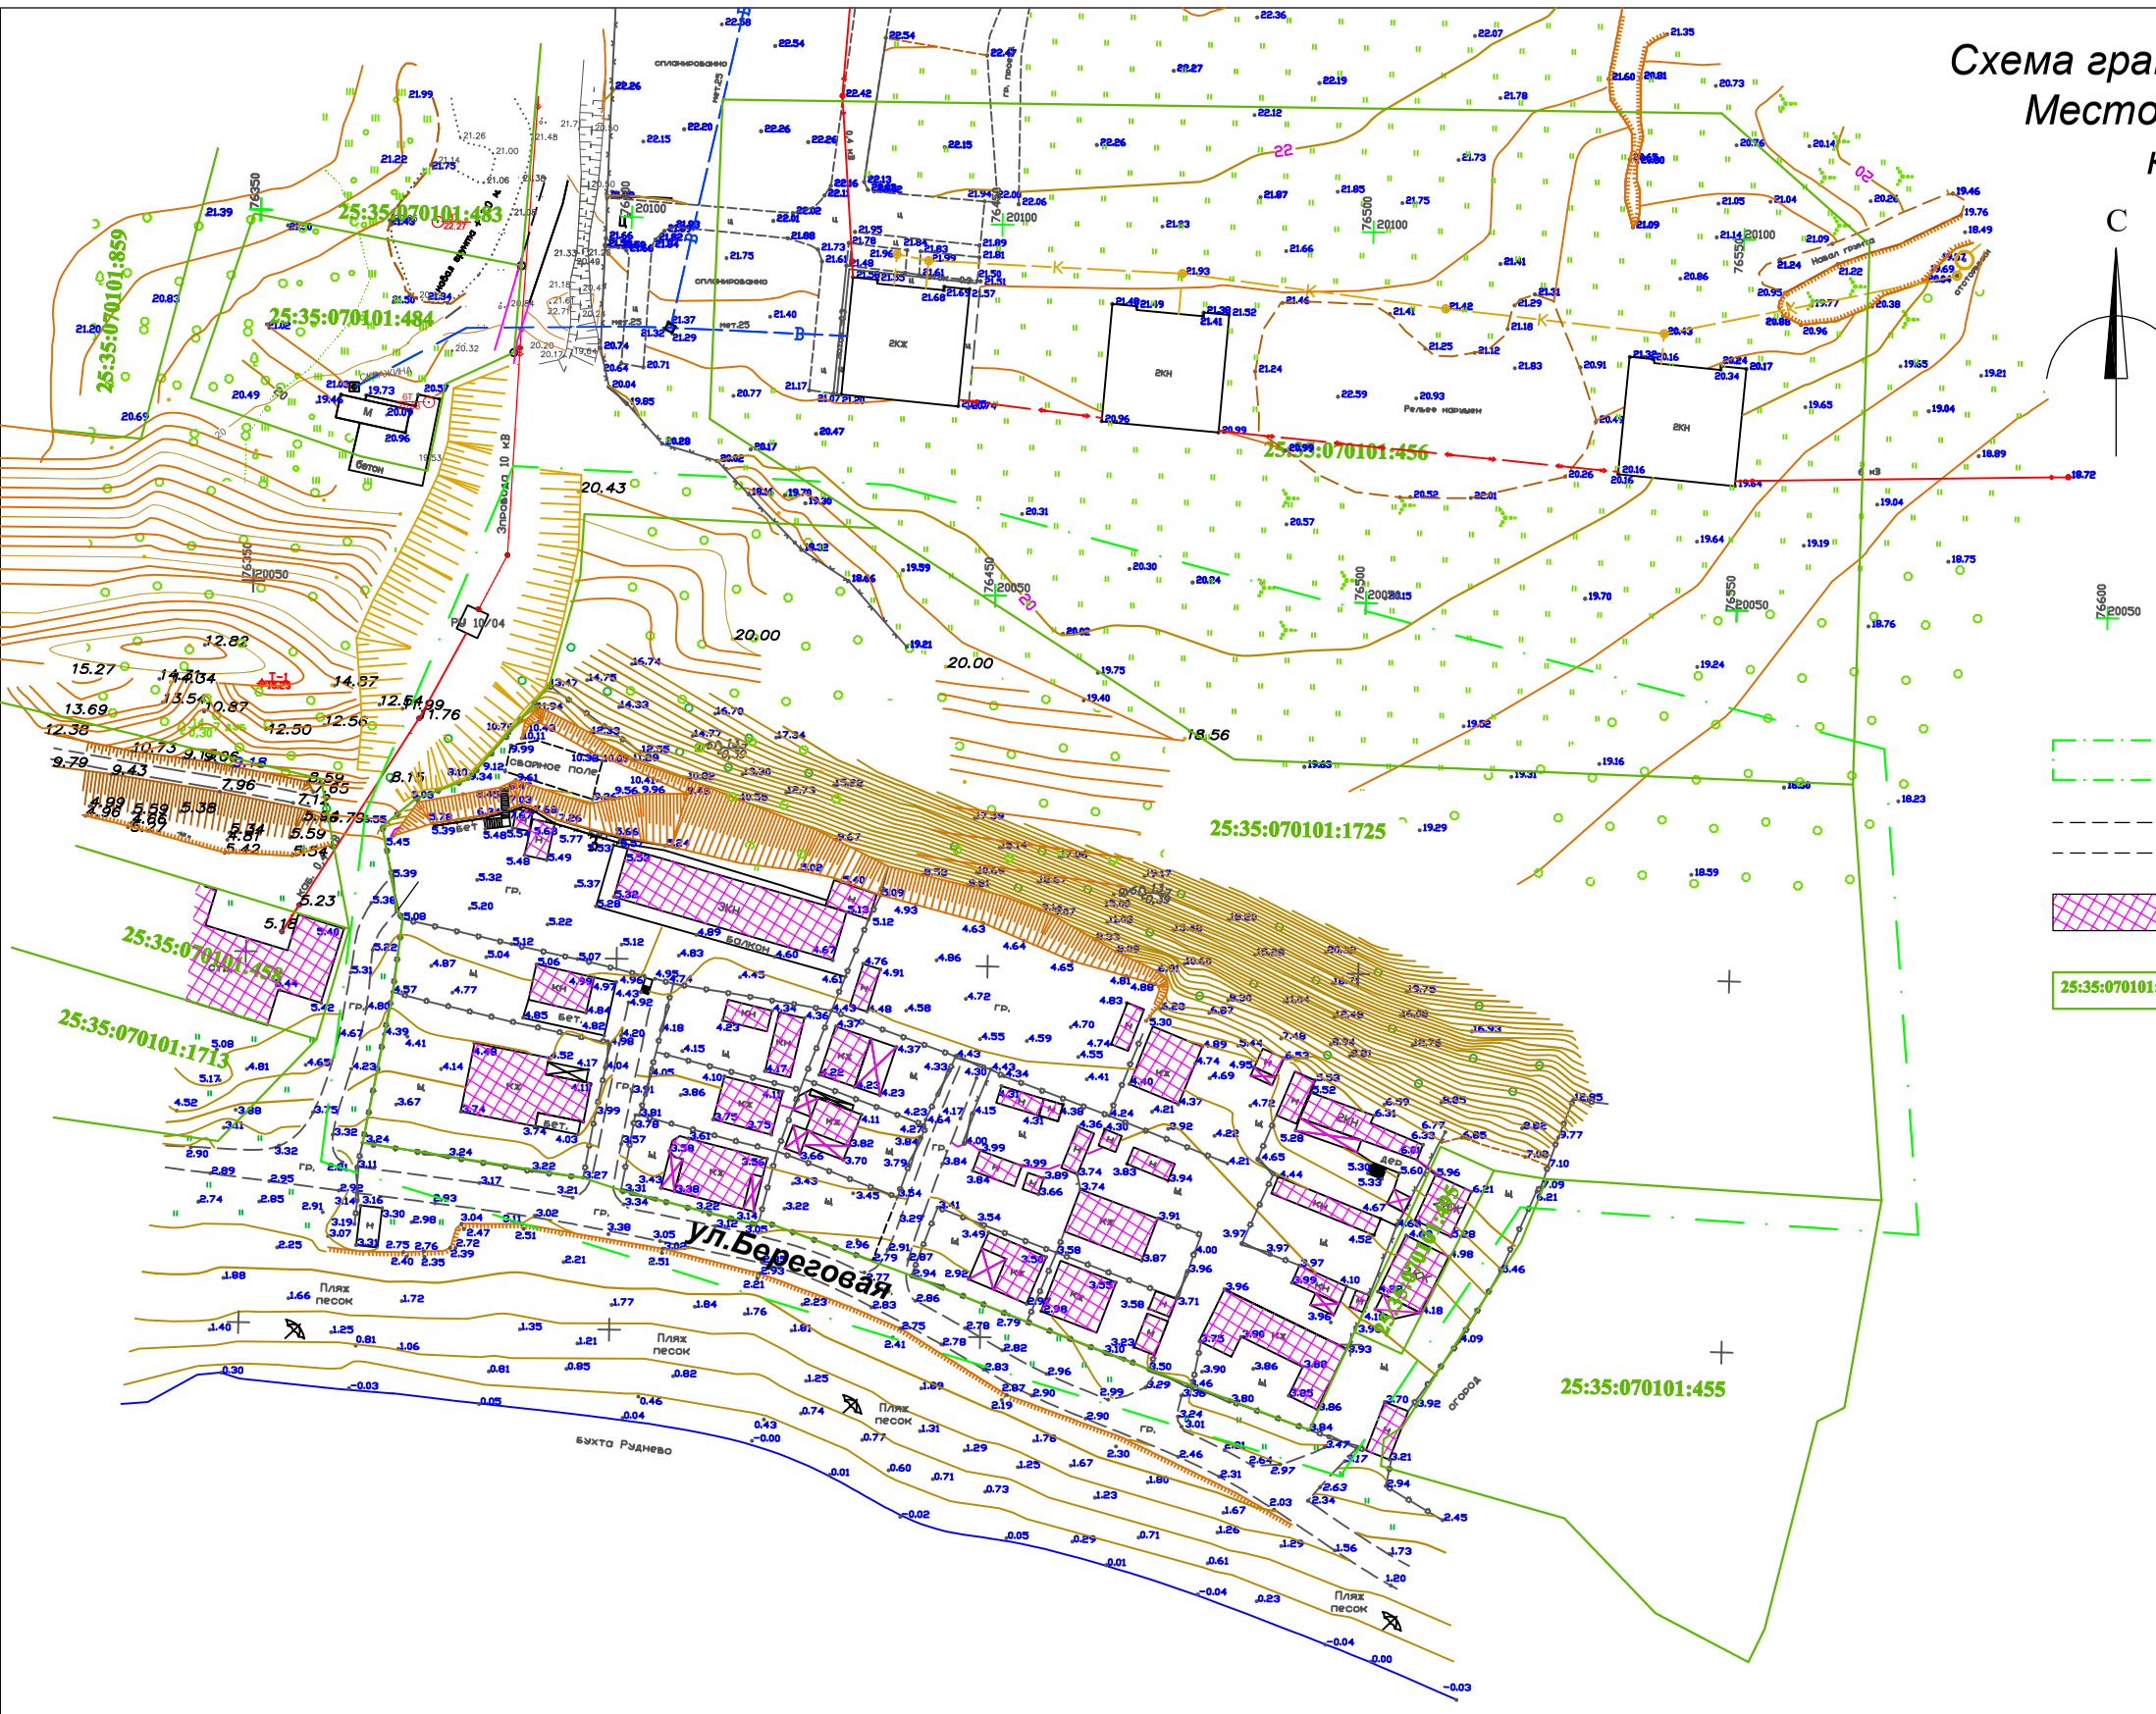

Условные обозначения

- граница проектирумой территории
- существующие улицы, дороги, проезды
- существующие здания, строения и сооружения
- 25:35:070101:457 — существующие земельные участки, сведения о которых содержаться в ЕГРН

Территория проектирования находится в водоохранной зоне моря - 500м от береговой линии.
Территория проектирования находится в границах запретной зоны Партизанского военного лесничества

						0120 - ПМТ		
						Проект межевания территории, расположенной на земельном участке с кадастровым номером 25:35:070101:1725 (корректировка)		
Изм.	Кол.	Лист	№ док.	Подпись	Дата			
						ДНТ "Жемчужина" Материалы по обоснованию	Стадия	Лист	Листов
							ПМТ	2	
						Схема границ существующих земельных участков. Местоположение существующих объектов капитального строительства.М 1:1000	ООО "ПК "Кадастровое дело" г.Артем		
ГАП		Малышев М.В.			01.2020				
Проектир.									